



COMUNE DI MERCATO SAN SEVERINO
PROVINCIA DI SALERNO

AGGIORNAMENTO DEL PROGETTO DI FATTIBILITA' TECNICO-ECONOMICA, AI
 SENSI DEL D.LGS. N.36/2023, PER L'INTERVENTO DI AMPLIAMENTO DEL CIVICO
 CIMITERO PRESSO LOCALITA' COSTA

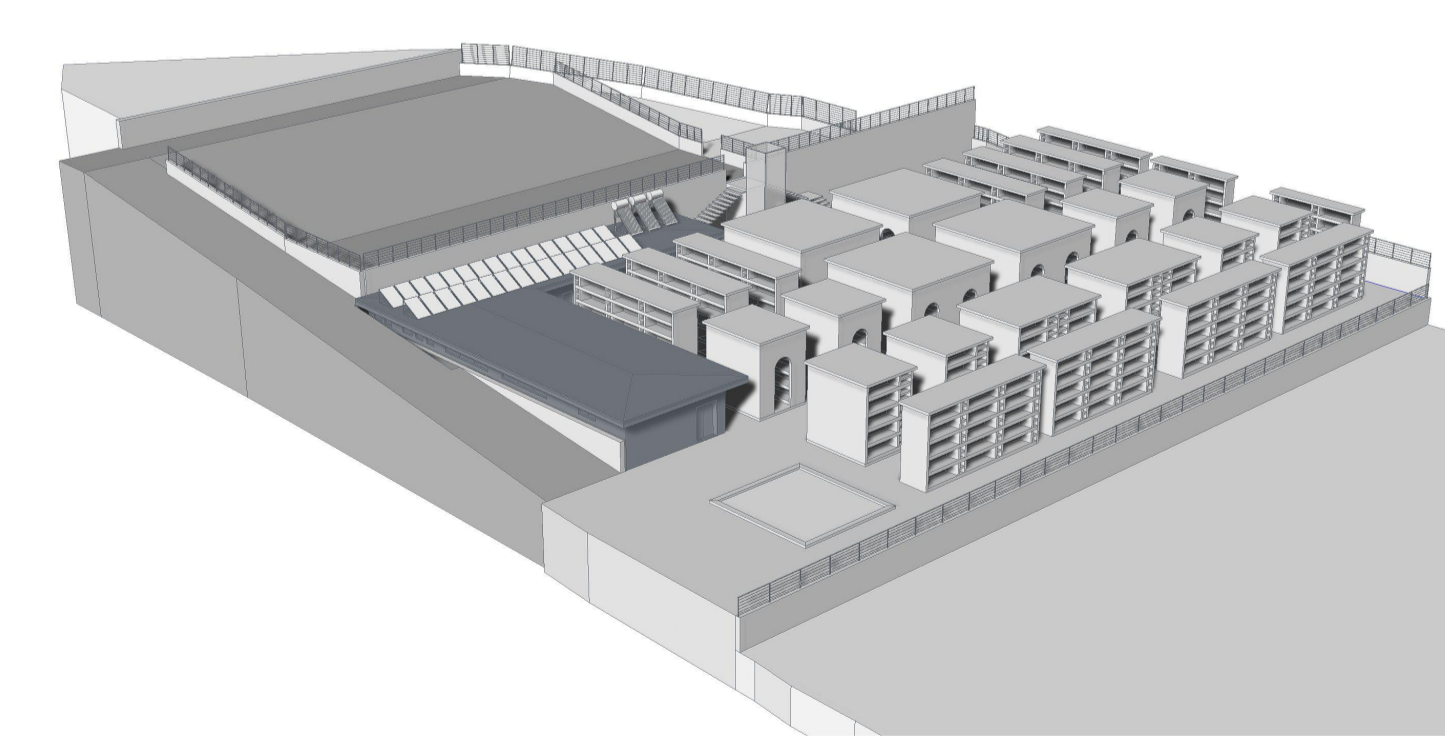

IL COMMITTENTE COMUNE DI MERCATO SAN SEVERINO Responsabile Unico del Progetto Arch. Antonio D'Amico	IL PROGETTISTA Ing. Matteo Citro 
--	---

TITOLO Planimetria impianto elettrico e di illuminazione	Elab. n°: G12	SCALA 1:200
	DATA LUGLIO 2024	<small> Studio Via Torino n.5 84095 M.to San Severino (SA) Tel: 09825600 Cell. 3497492346 e-mail: matteo.citro@gmail.com pec: matteo.citro@ordingisa.it </small>