## 1 Sezione 13
Scala 1:200




## 2 Sezione 11
Scala 1:200




## 3 Sezione 10
Scala 1:200

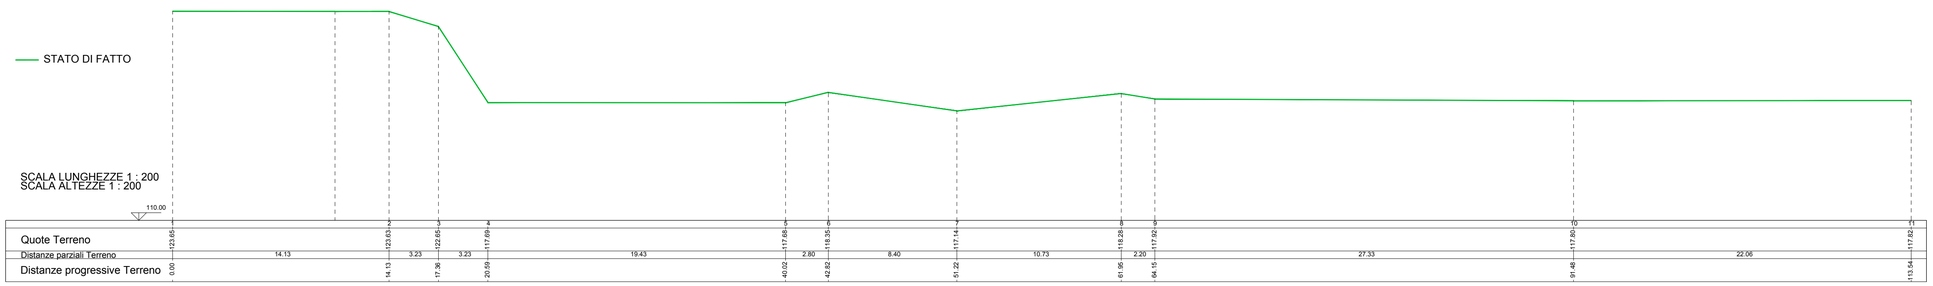


## 4 Sezione 9
Scala 1:200

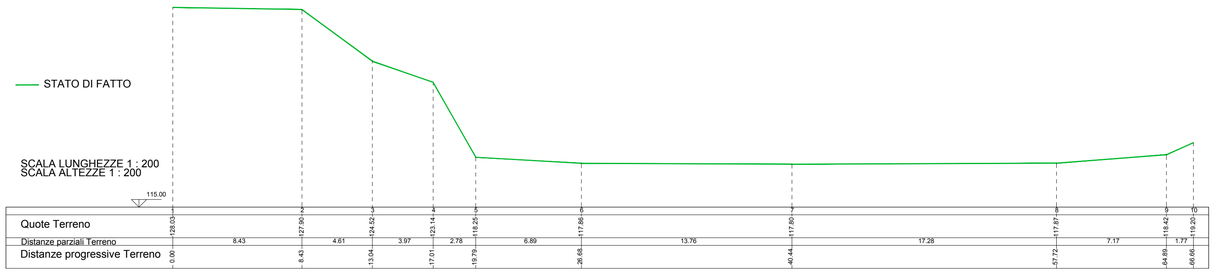


COMUNE DI MERCATO SAN SEVERINO

PROVINCIA DI SALERNO
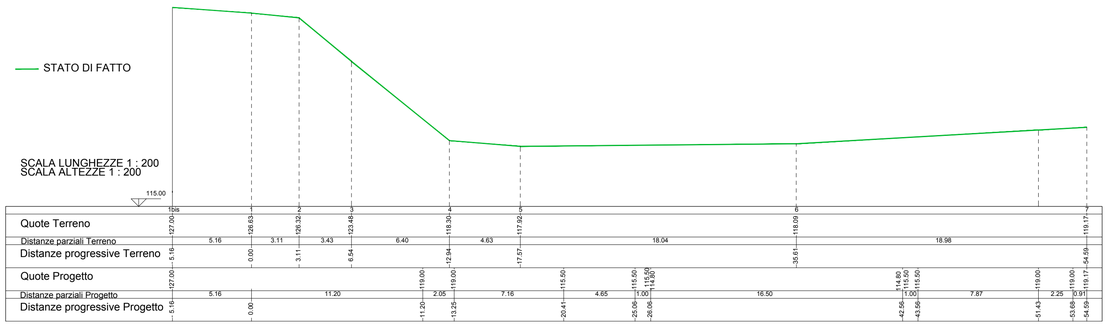
# RIPRISTINO FUNZIONALE DELLA VASCA DI ASSORBIMENTO PEDEMONTANA COSCIA E DEL RELATIVO IMMISSARIO IN COMUNE DI MERCATO SAN SEVERINO (SA)

CIG: 87387271A CUP: J13H19000750001

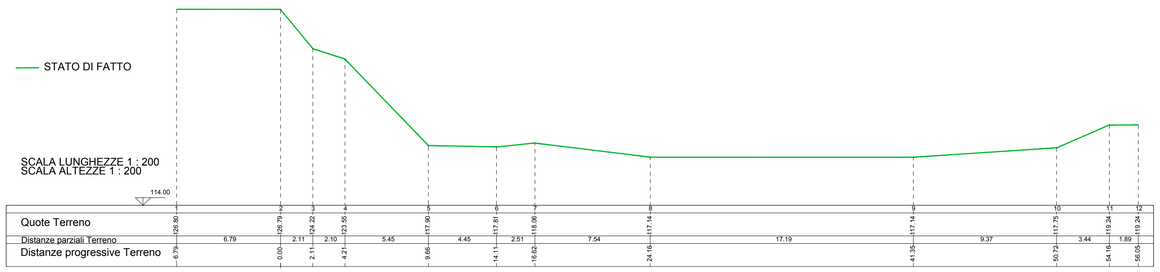STAZIONE APPALTANTE

Comune di Mercato San Severino (SA)

RUP: geom. Antonio De Filippo

PROGETTO ESECUTIVO

IMPRESA APPALTATRICE: Consorzio Stabile ENERGOS

IMPRESA ESECUTRICE: MABI Immobiliare srl

PROGETTISTA: SVR srl SERVIZI DI INGEGNERIA — ing. Francesco Vitale, ing. Marco Russo

ORDINE DEGLI INGEGNERI DI SALERNO — INGEGNERE FRANCESCO VITALE ALBO N. 4762

ORDINE DEGLI INGEGNERI - SALERNO — INGEGNERE MARCO RUSSO SETT. CIVILE E AMBIENTALE N. 6021

## B_SDF_02 - Sezioni dello stato di fatto della vasca

| REVISIONE | DATA | DESCRIZIONE |
|---|---|---|
| 00 | MAR.2023 | EMISSIONE |

| SCALA | DATA | CODICE GENERALE ELABORATO | | | | |
|---|---|---|---|---|---|---|
| 1:200 | MAR.2023 | 2206 (ANNO LAVORO) | ESE (AREA LAVORAZIONE) | B - SDF (ARGOMENTO/TAVOLA) | 02 (N. SUBARGOMENTO) | 00 (REVISIONE) |

Copyright © - Tutti i diritti sono riservati. La riproduzione anche parziale è vietata. La scala di disegno è puramente indicativa. Non effettuare misure su questo disegno, fare riferimento alla quote scritte. TUTTE LE MISURE VANNO VERIFICATE IN CANTIERE