
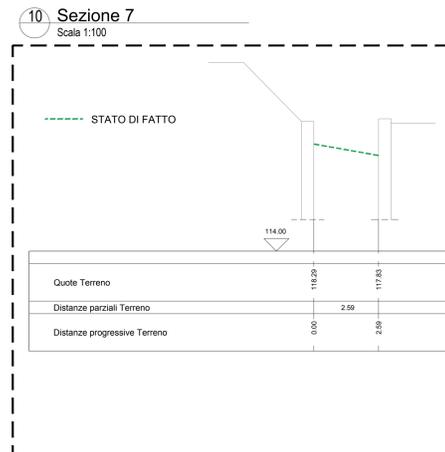
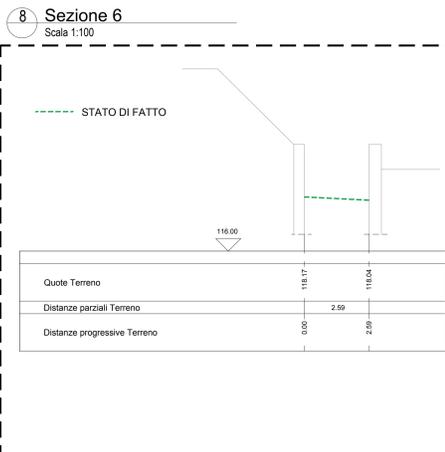
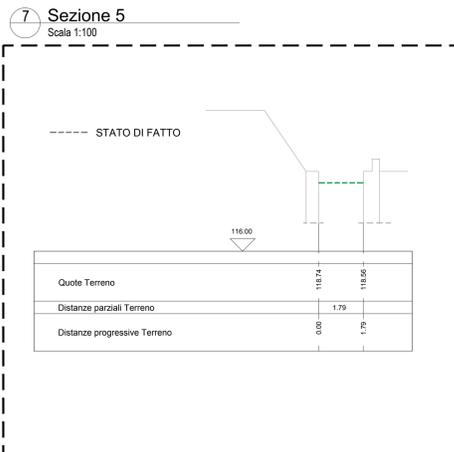
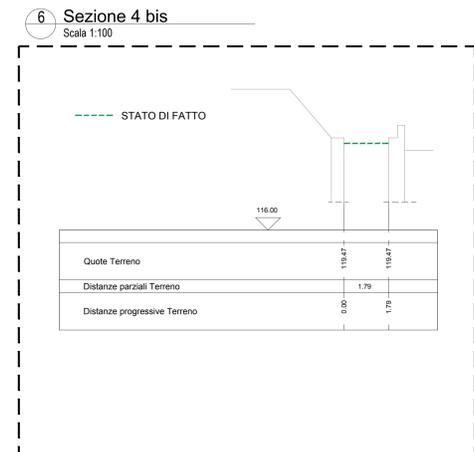
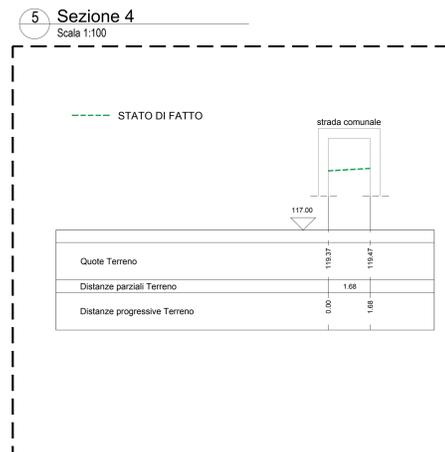
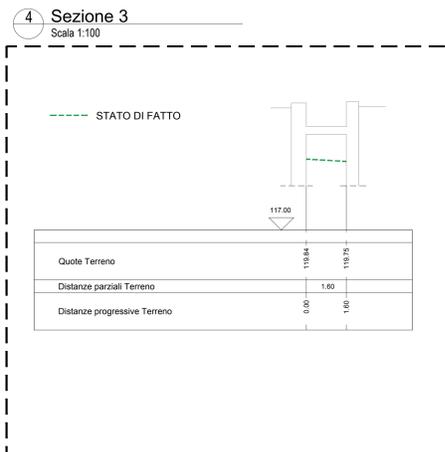
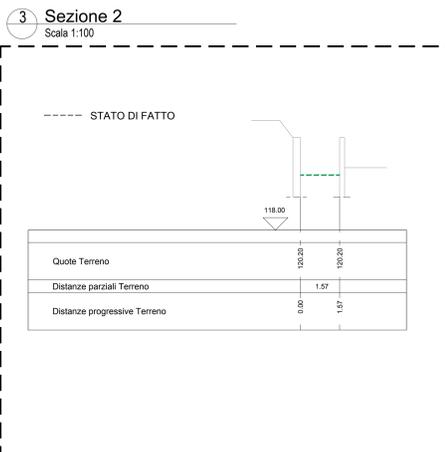
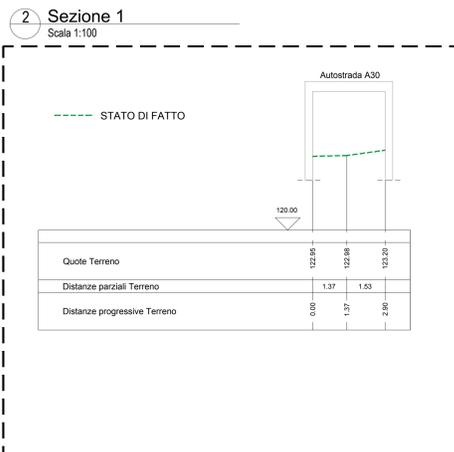


1 Profilo canale immissario

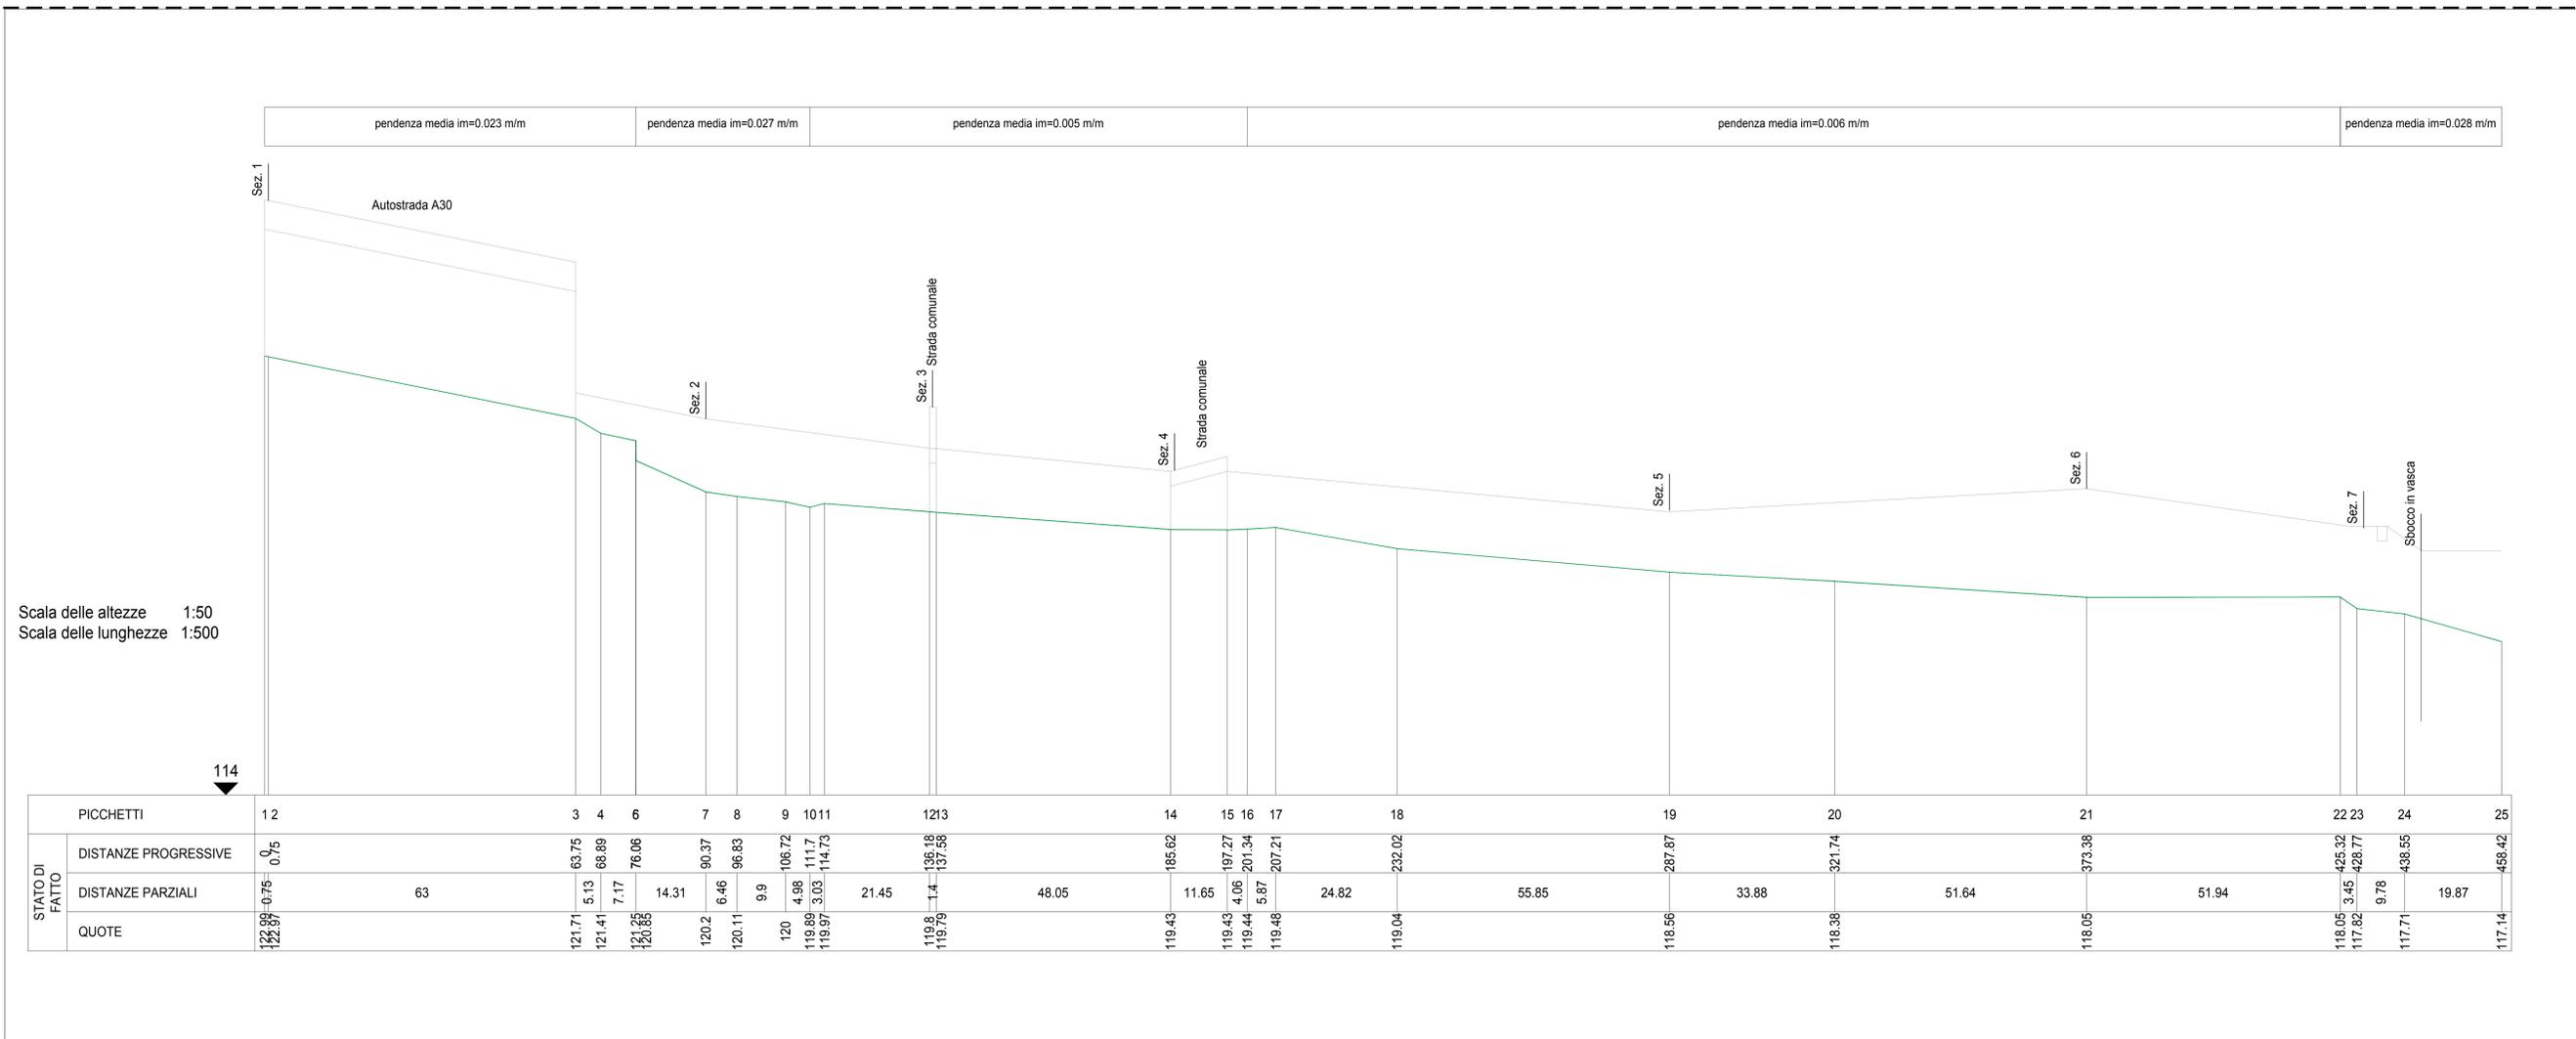

**LEGENDA**

	Stato di fatto
	Argini in sx idraulica

COMUNE DI MERCATO SAN SEVERINO  
PROVINCIA DI SALERNO

RIPRISTINO FUNZIONALE DELLA VASCA DI ASSORBIMENTO  
PEDEMONTANA COSCIA E DEL RELATIVO IMMISSARIO  
IN COMUNE DI MERCATO SAN SEVERINO (SA)  
CIG: 87387271A7    CUP: J13H1900750001

STAZIONE APPALTANTE  
Comune di Mercato San Severino (SA)

RUP: geom. Antonio De Filippo  
PROGETTO ESECUTIVO

IMPRESA APPALTATRICE:   
IMPRESA ESECUTRICE:   
PROGETTISTA:

B\_SDF\_03 - Profilo e sezioni del canale immissario

REVISIONE	DATA	DESCRIZIONE
00	MAR.2023	EMISSIONE

SCALA	DATA	CODICE CLIENTE / CANTIERE
Varie	MAR.2023	2206 ESE B - SDF 03 00

Copyright © - Tutti i diritti sono riservati. La riproduzione anche parziale è vietata. La scala di disegno è puramente indicativa. Non effettuare misure su questo disegno, fare riferimento alla quota grafica. TUTTE LE DIMENSIONI VANNO ESPRESSE IN CENTIMETRI.