




1 Sezione 13
Scala 1:200

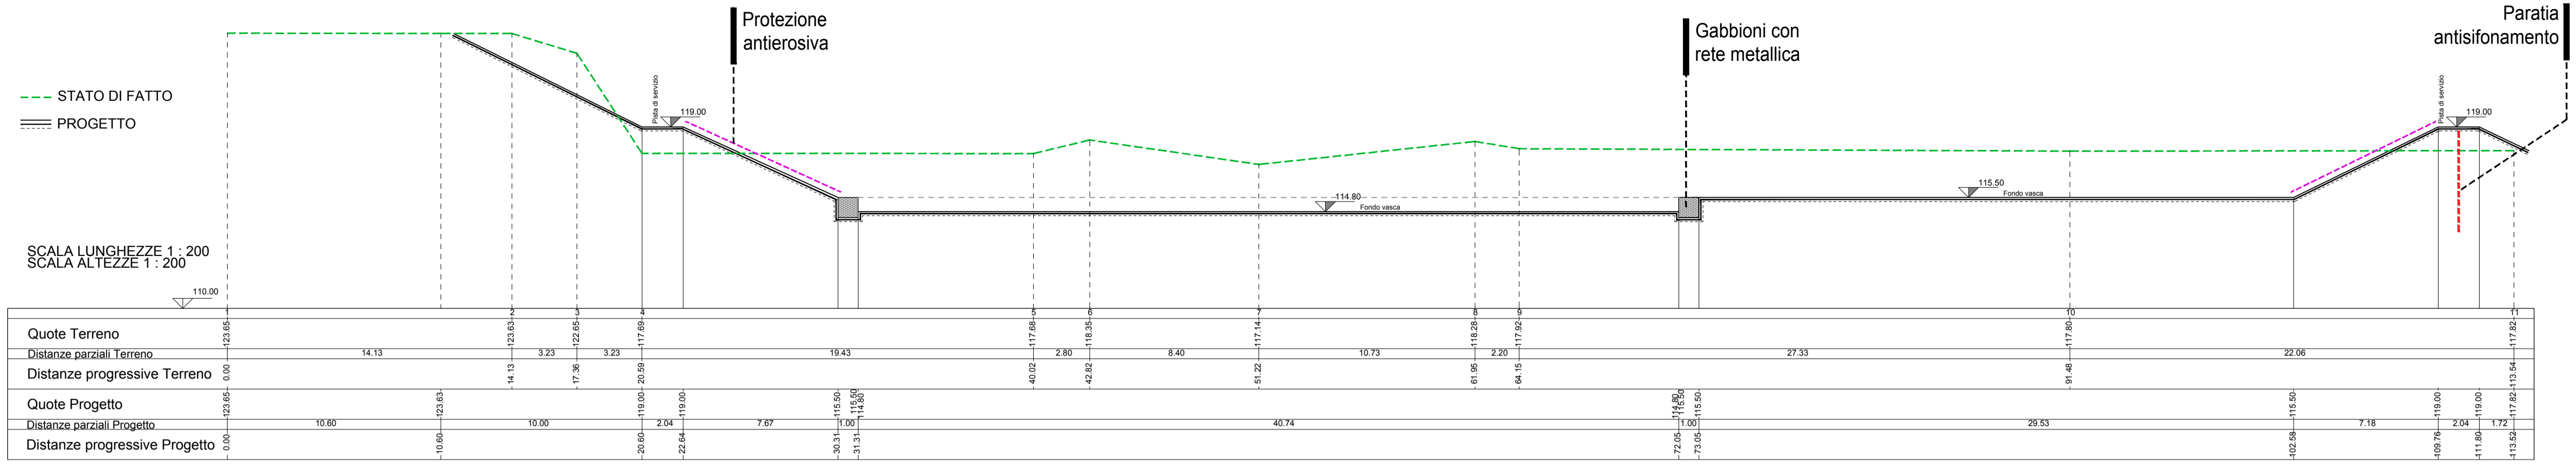


2 Sezione 11
Scala 1:200

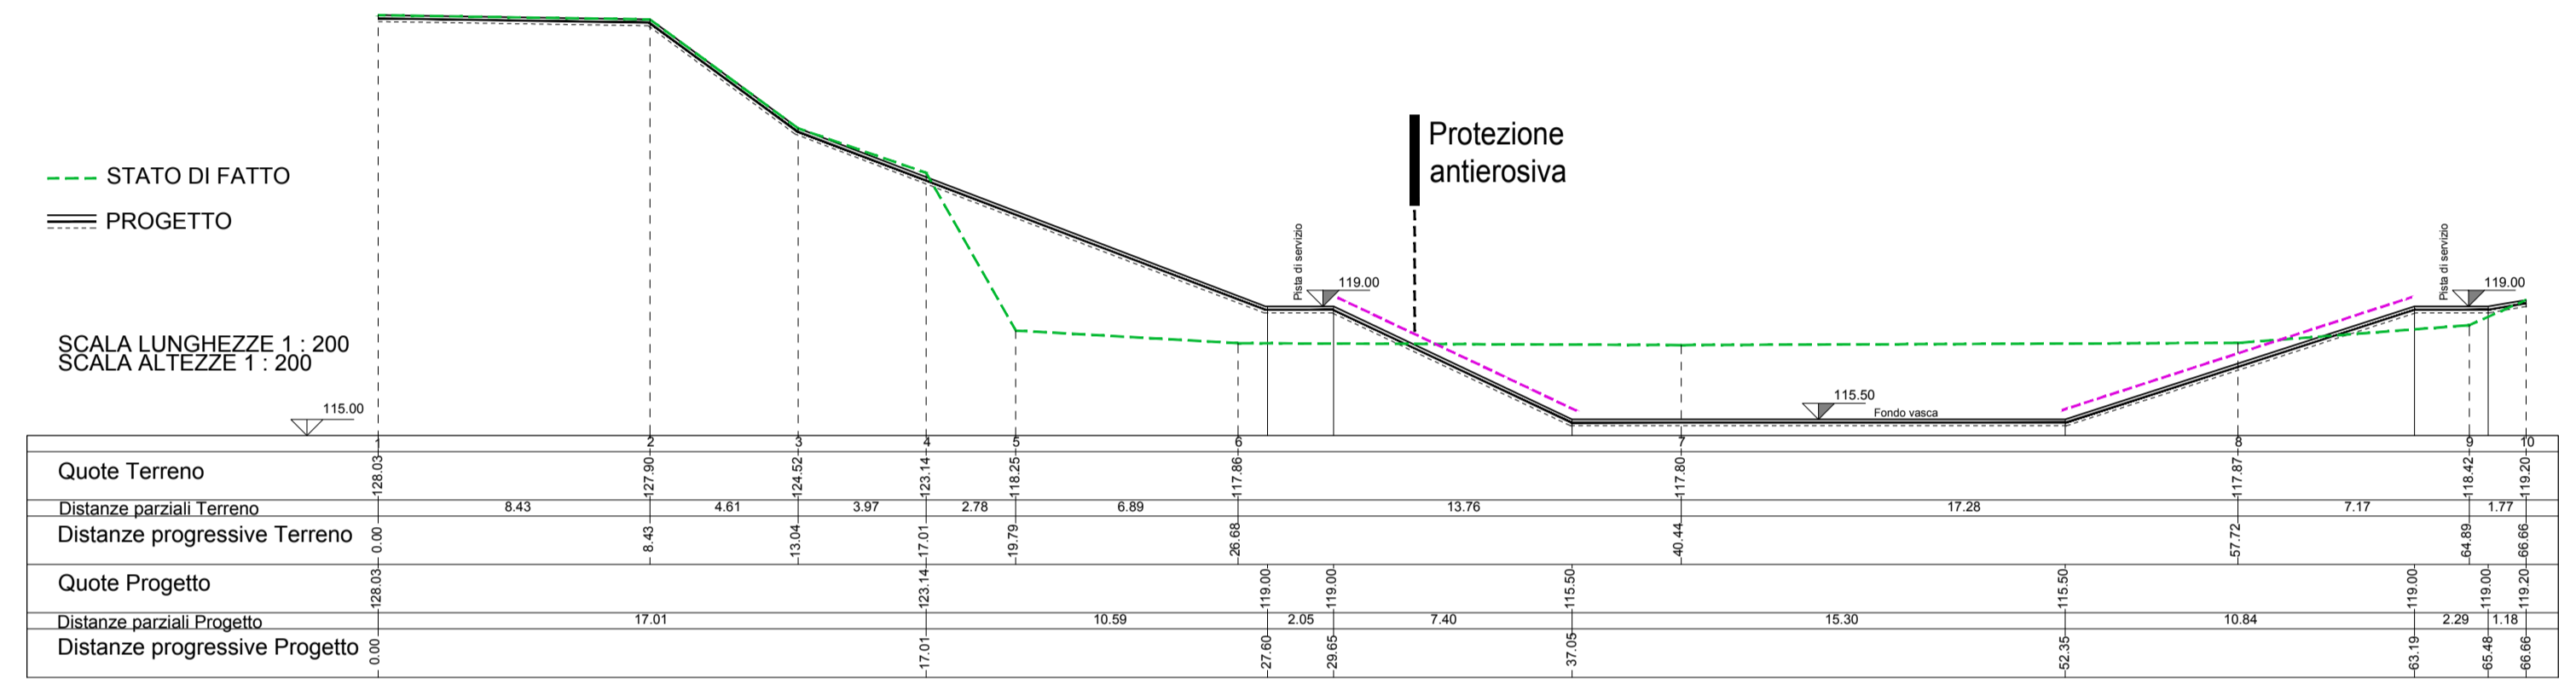

3 Sezione 10
Scala 1:200

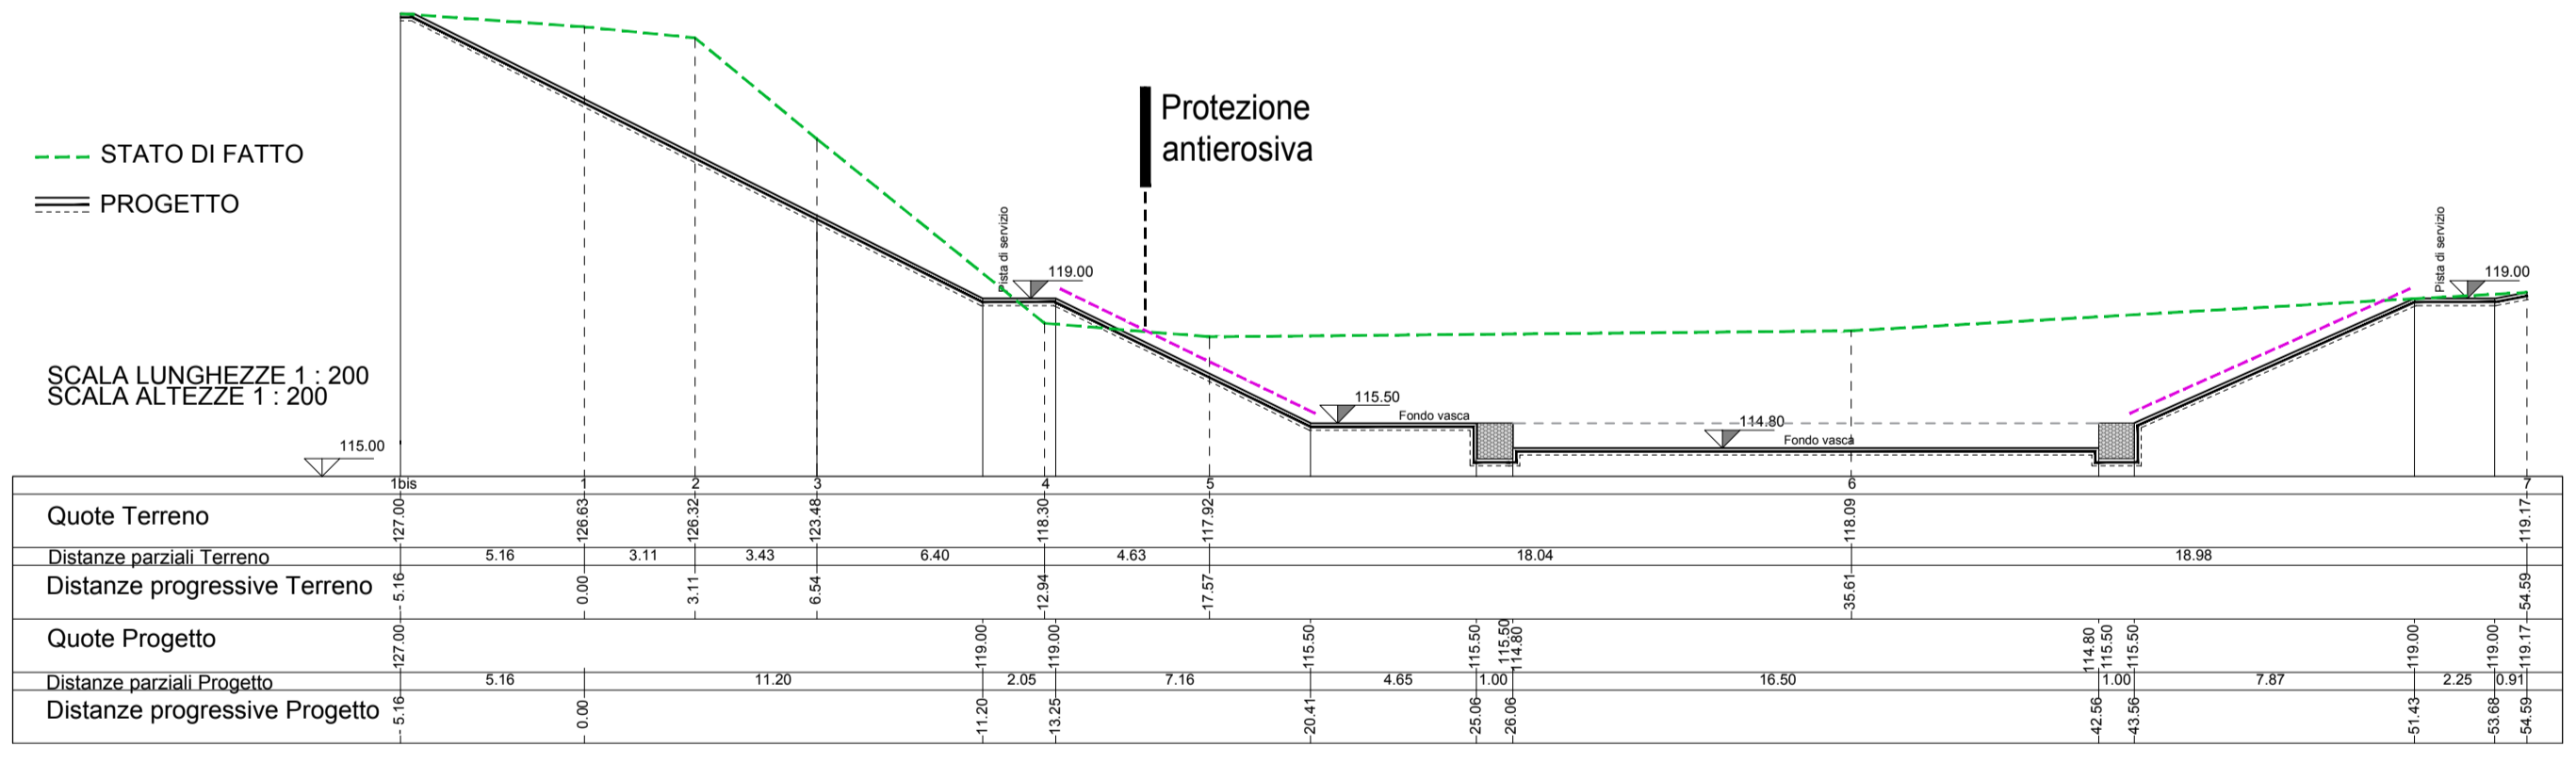

4 Sezione 9
Scala 1:200

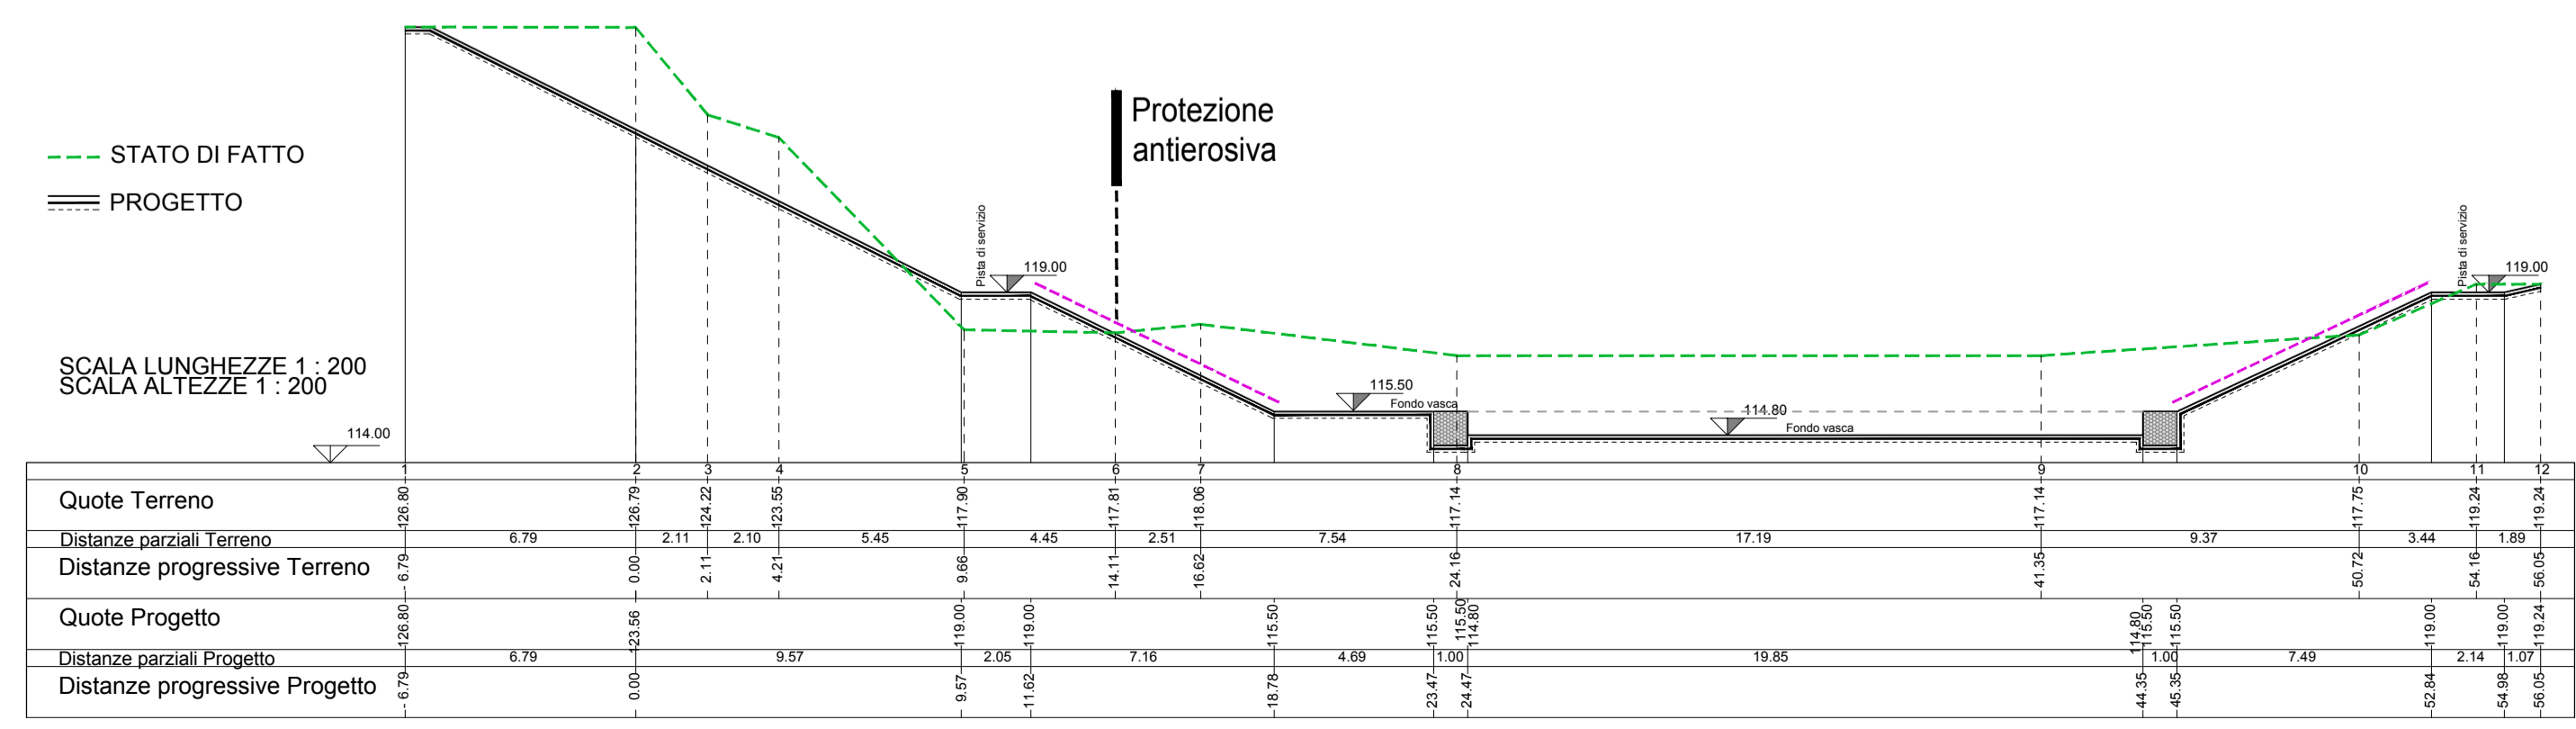

COMUNE DI MERCATO SAN SEVERINO
 PROVINCIA DI SALERNO

**RIPRISTINO FUNZIONALE DELLA VASCA DI ASSORBIMENTO
 PEDEMONTANA COSCIA E DEL RELATIVO IMMISSARIO
 IN COMUNE DI MERCATO SAN SEVERINO (SA)**
 CIG: 8738721A7 CUP: J13H19000750001

STAZIONE APPALTANTE
 Comune di Mercato San Severino (SA)

RUP: geom. Antonio De Filippo
PROGETTO ESECUTIVO

IMPRESA APPALTATRICE: **Consorzio Stabile ENERGOS**
 IMPRESA ESECUTRICE: **MABI Immobiliare srl**
 PROGETTISTA: **SVR ing. Francesco Vitale ing. Marco Russo**

D_PRO_03 - Sezioni della vasca di progetto

REVISIONE	DATA	DESCRIZIONE
00	MAR.2023	EMISSIONE

SCALA	DATA	CODICE GENERALE ELABORATO
1:200	MAR.2023	2206 ESE D - PRO 03 00

Copyright © - Tutti i diritti sono riservati. La riproduzione anche parziale è vietata. La scala di disegno è puramente indicativa. Non effettuare misure su questo disegno, fare riferimento alle quote scritte. TUTTE LE MISURE VANNO VERIFICATE IN CANTIERE