


# 1 Particolare pozzi drenanti

Sezione verticale Scala 1:40

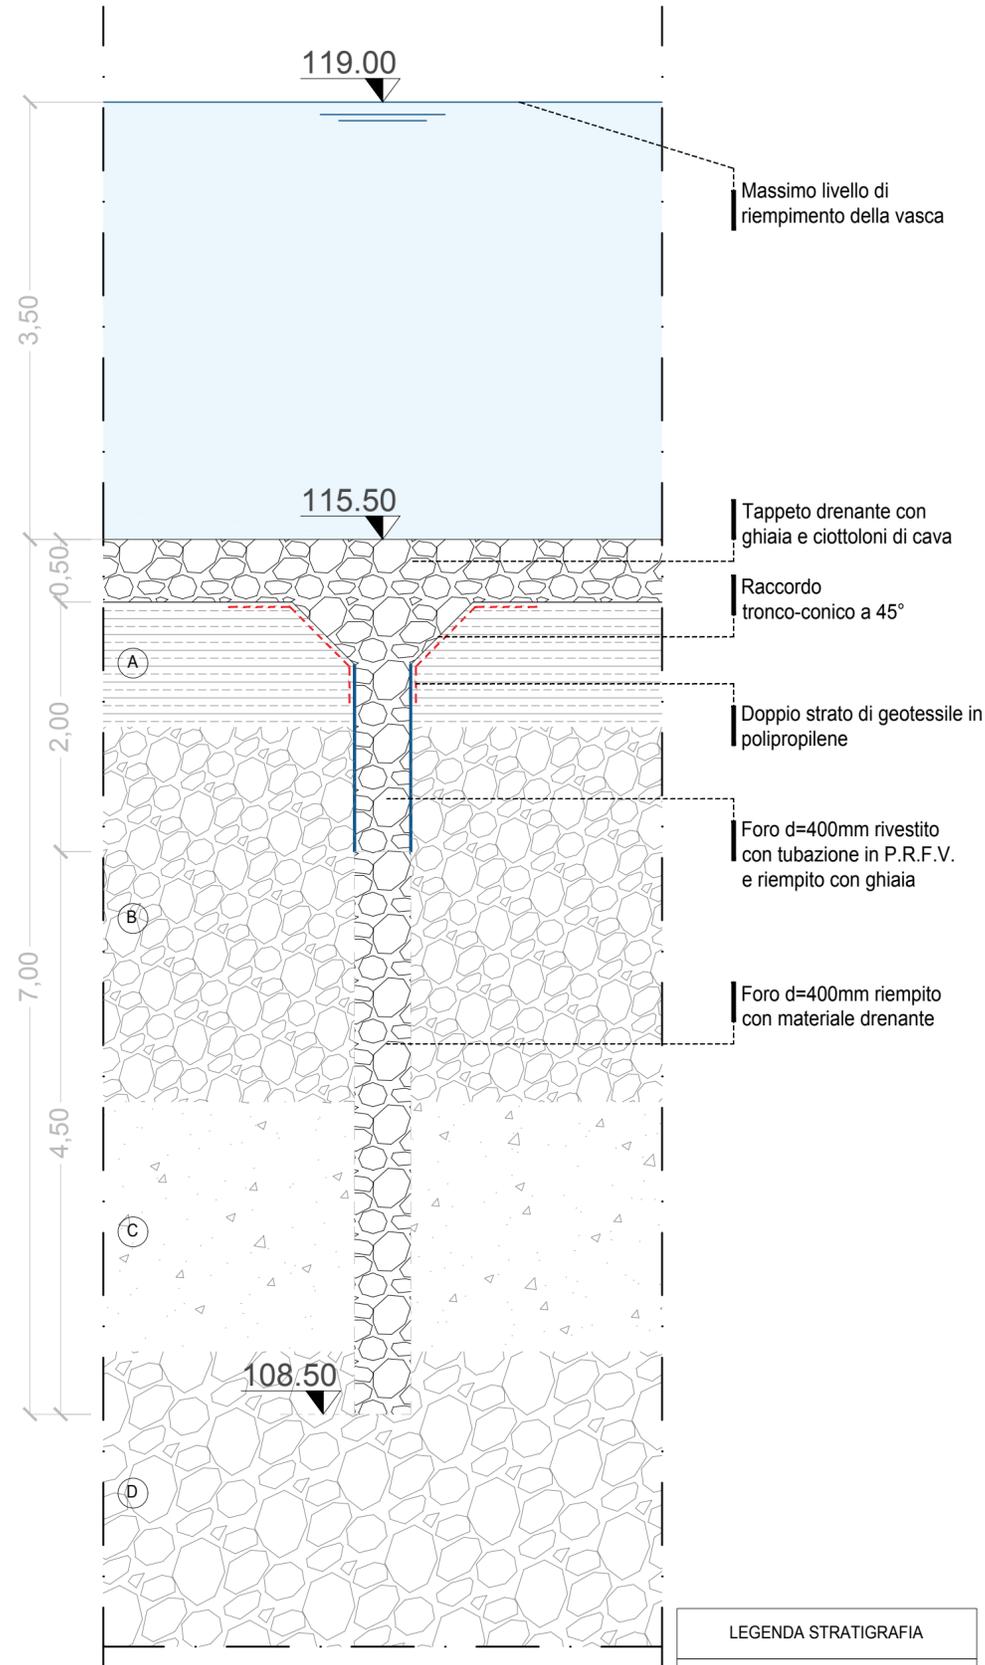


LEGENDA STRATIGRAFIA	
(A)	Sabbia limosa piroclastica
(B)	Ghiaia e ciottoli in matrice sabbiosa
(C)	Sabbia con ghiaia
(D)	Ghiaia in scarsa matrice sabbiosa


# 2 Particolari pozzi drenanti

Sezioni orizzontali Scala 1:40


Sezione 1:  
da quota 115.50 a 115.00

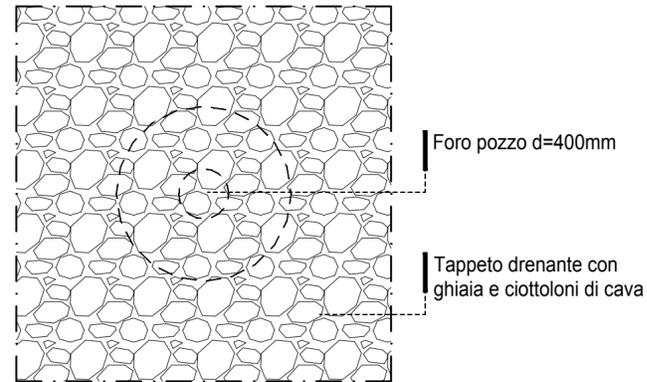


Sezione 2:  
da quota 115.00 a 114.00

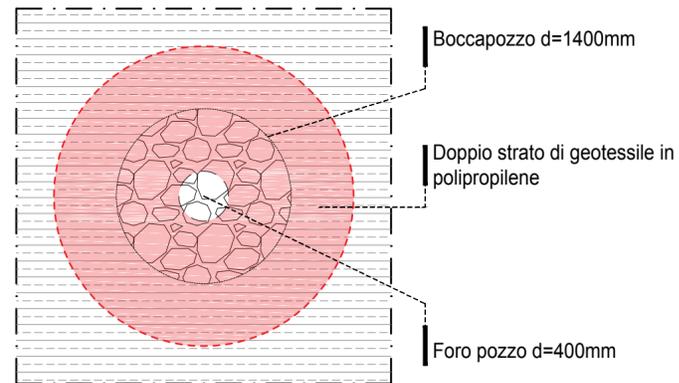

Sezione 3:  
da quota 114.50 a 113.00

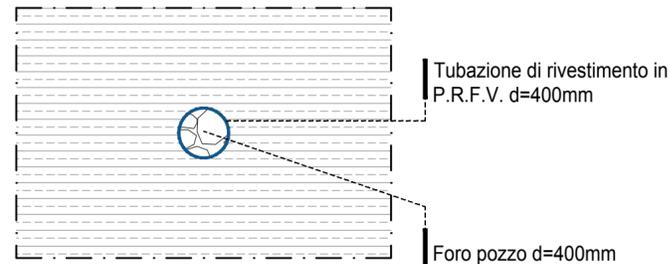

Sezione 4:  
da quota 113.00 a 108.50

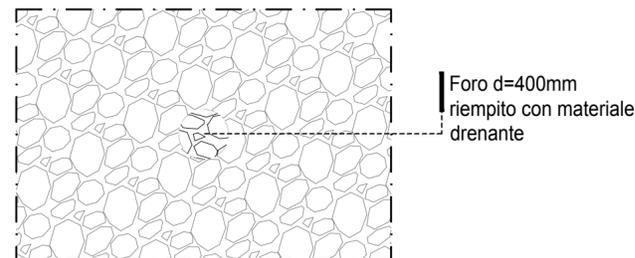



**COMUNE DI MERCATO SAN SEVERINO**  
PROVINCIA DI SALERNO



**RIPRISTINO FUNZIONALE DELLA VASCA DI ASSORBIMENTO  
PEDEMONTANA COSCIA E DEL RELATIVO IMMISSARIO  
IN COMUNE DI MERCATO SAN SEVERINO (SA)**

CIG: 87387271A7 CUP: J13H19000750001

**STAZIONE APPALTANTE**  
Comune di Mercato San Severino (SA)

RUP: geom. Antonio De Filippo

**PROGETTO ESECUTIVO**

IMPRESA APPALTATRICE:



Consorzio Stabile ENERGOS

IMPRESA ESECUTRICE:



MABI Immobiliare srl

PROGETTISTA:



ing. Francesco Vitale  
ing. Marco Russo

**D\_PRO\_05 - Particolari costruttivi: Pozzi drenanti**

REVISIONE	DATA	DESCRIZIONE
00	MAR.2023	EMISSIONE

SCALA	DATA	CODICE GENERALE ELABORATO	
1:40	MAR.2023	2206 ESE	D - PRO 05 00

Copyright © - Tutti i diritti sono riservati. La riproduzione anche parziale è vietata. La scala di disegno è puramente indicativa. Non effettuare misure su questo disegno, fare riferimento alle quote scritte. TUTTE LE MISURE VANNO VERIFICATE IN CANTIERE