




1 Planimetria opera di sbocco
Scala 1:100

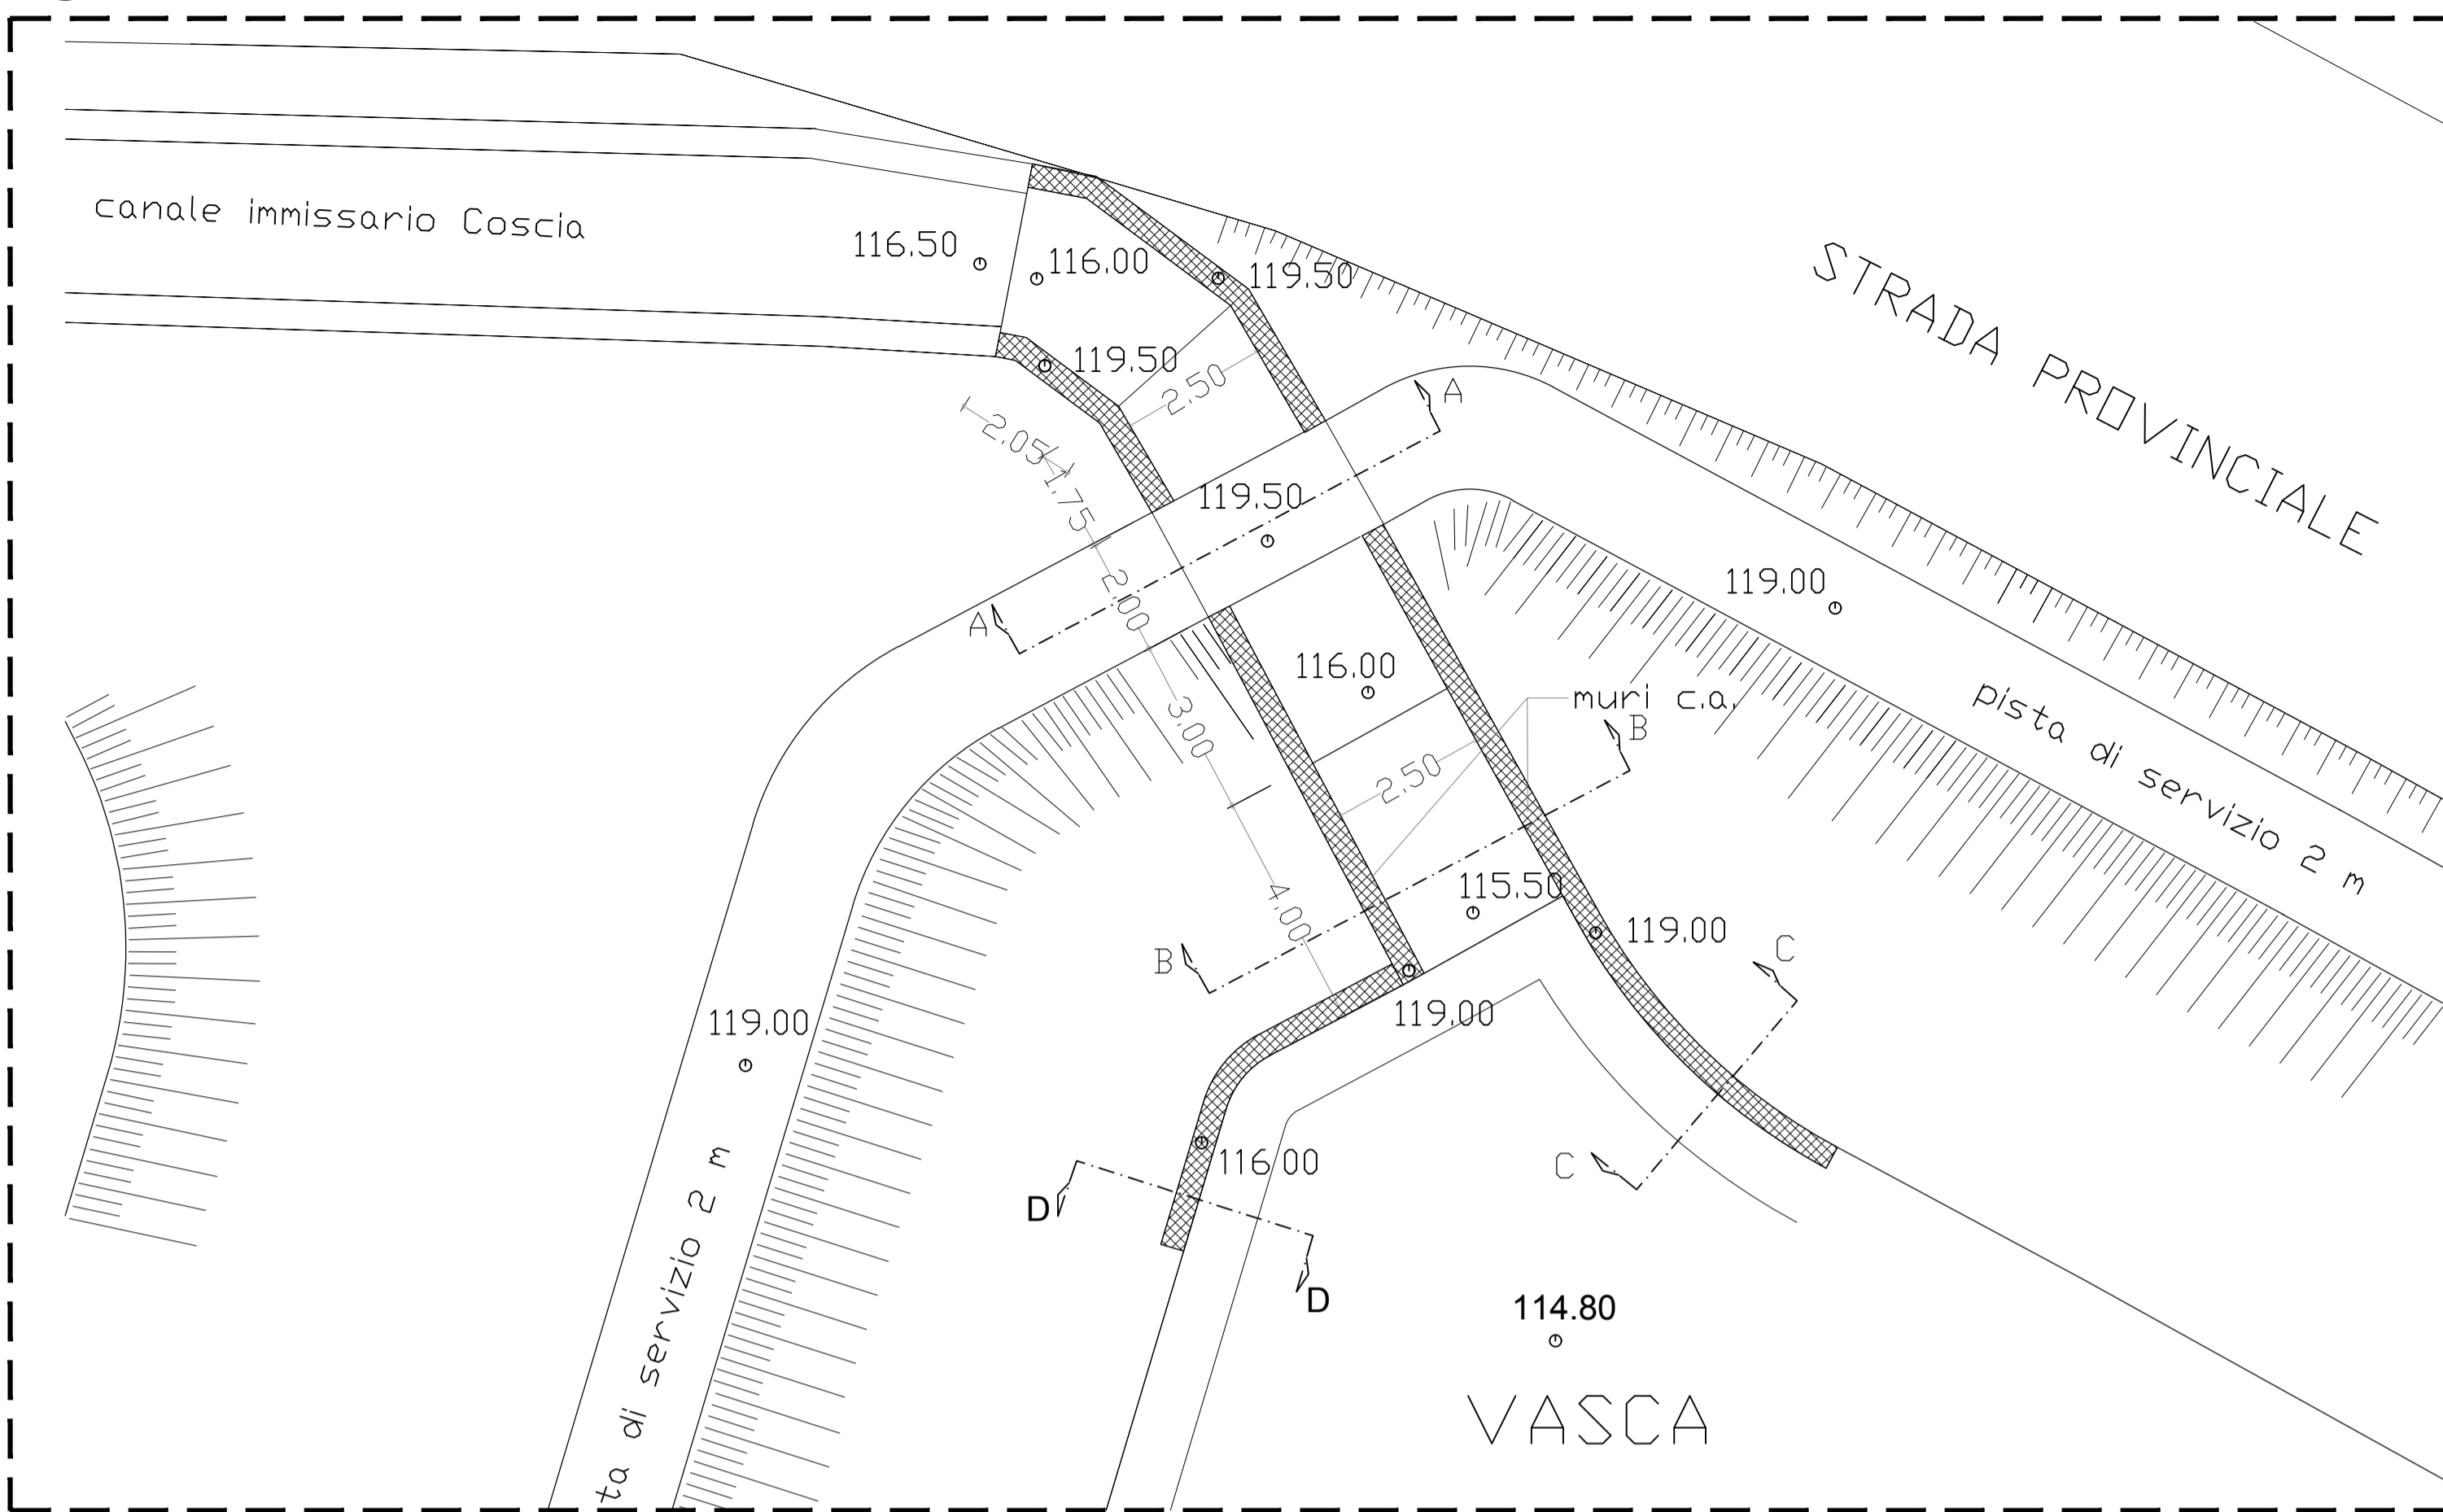


2 Profilo longitudinale opera di sbocco
Scala 1:100

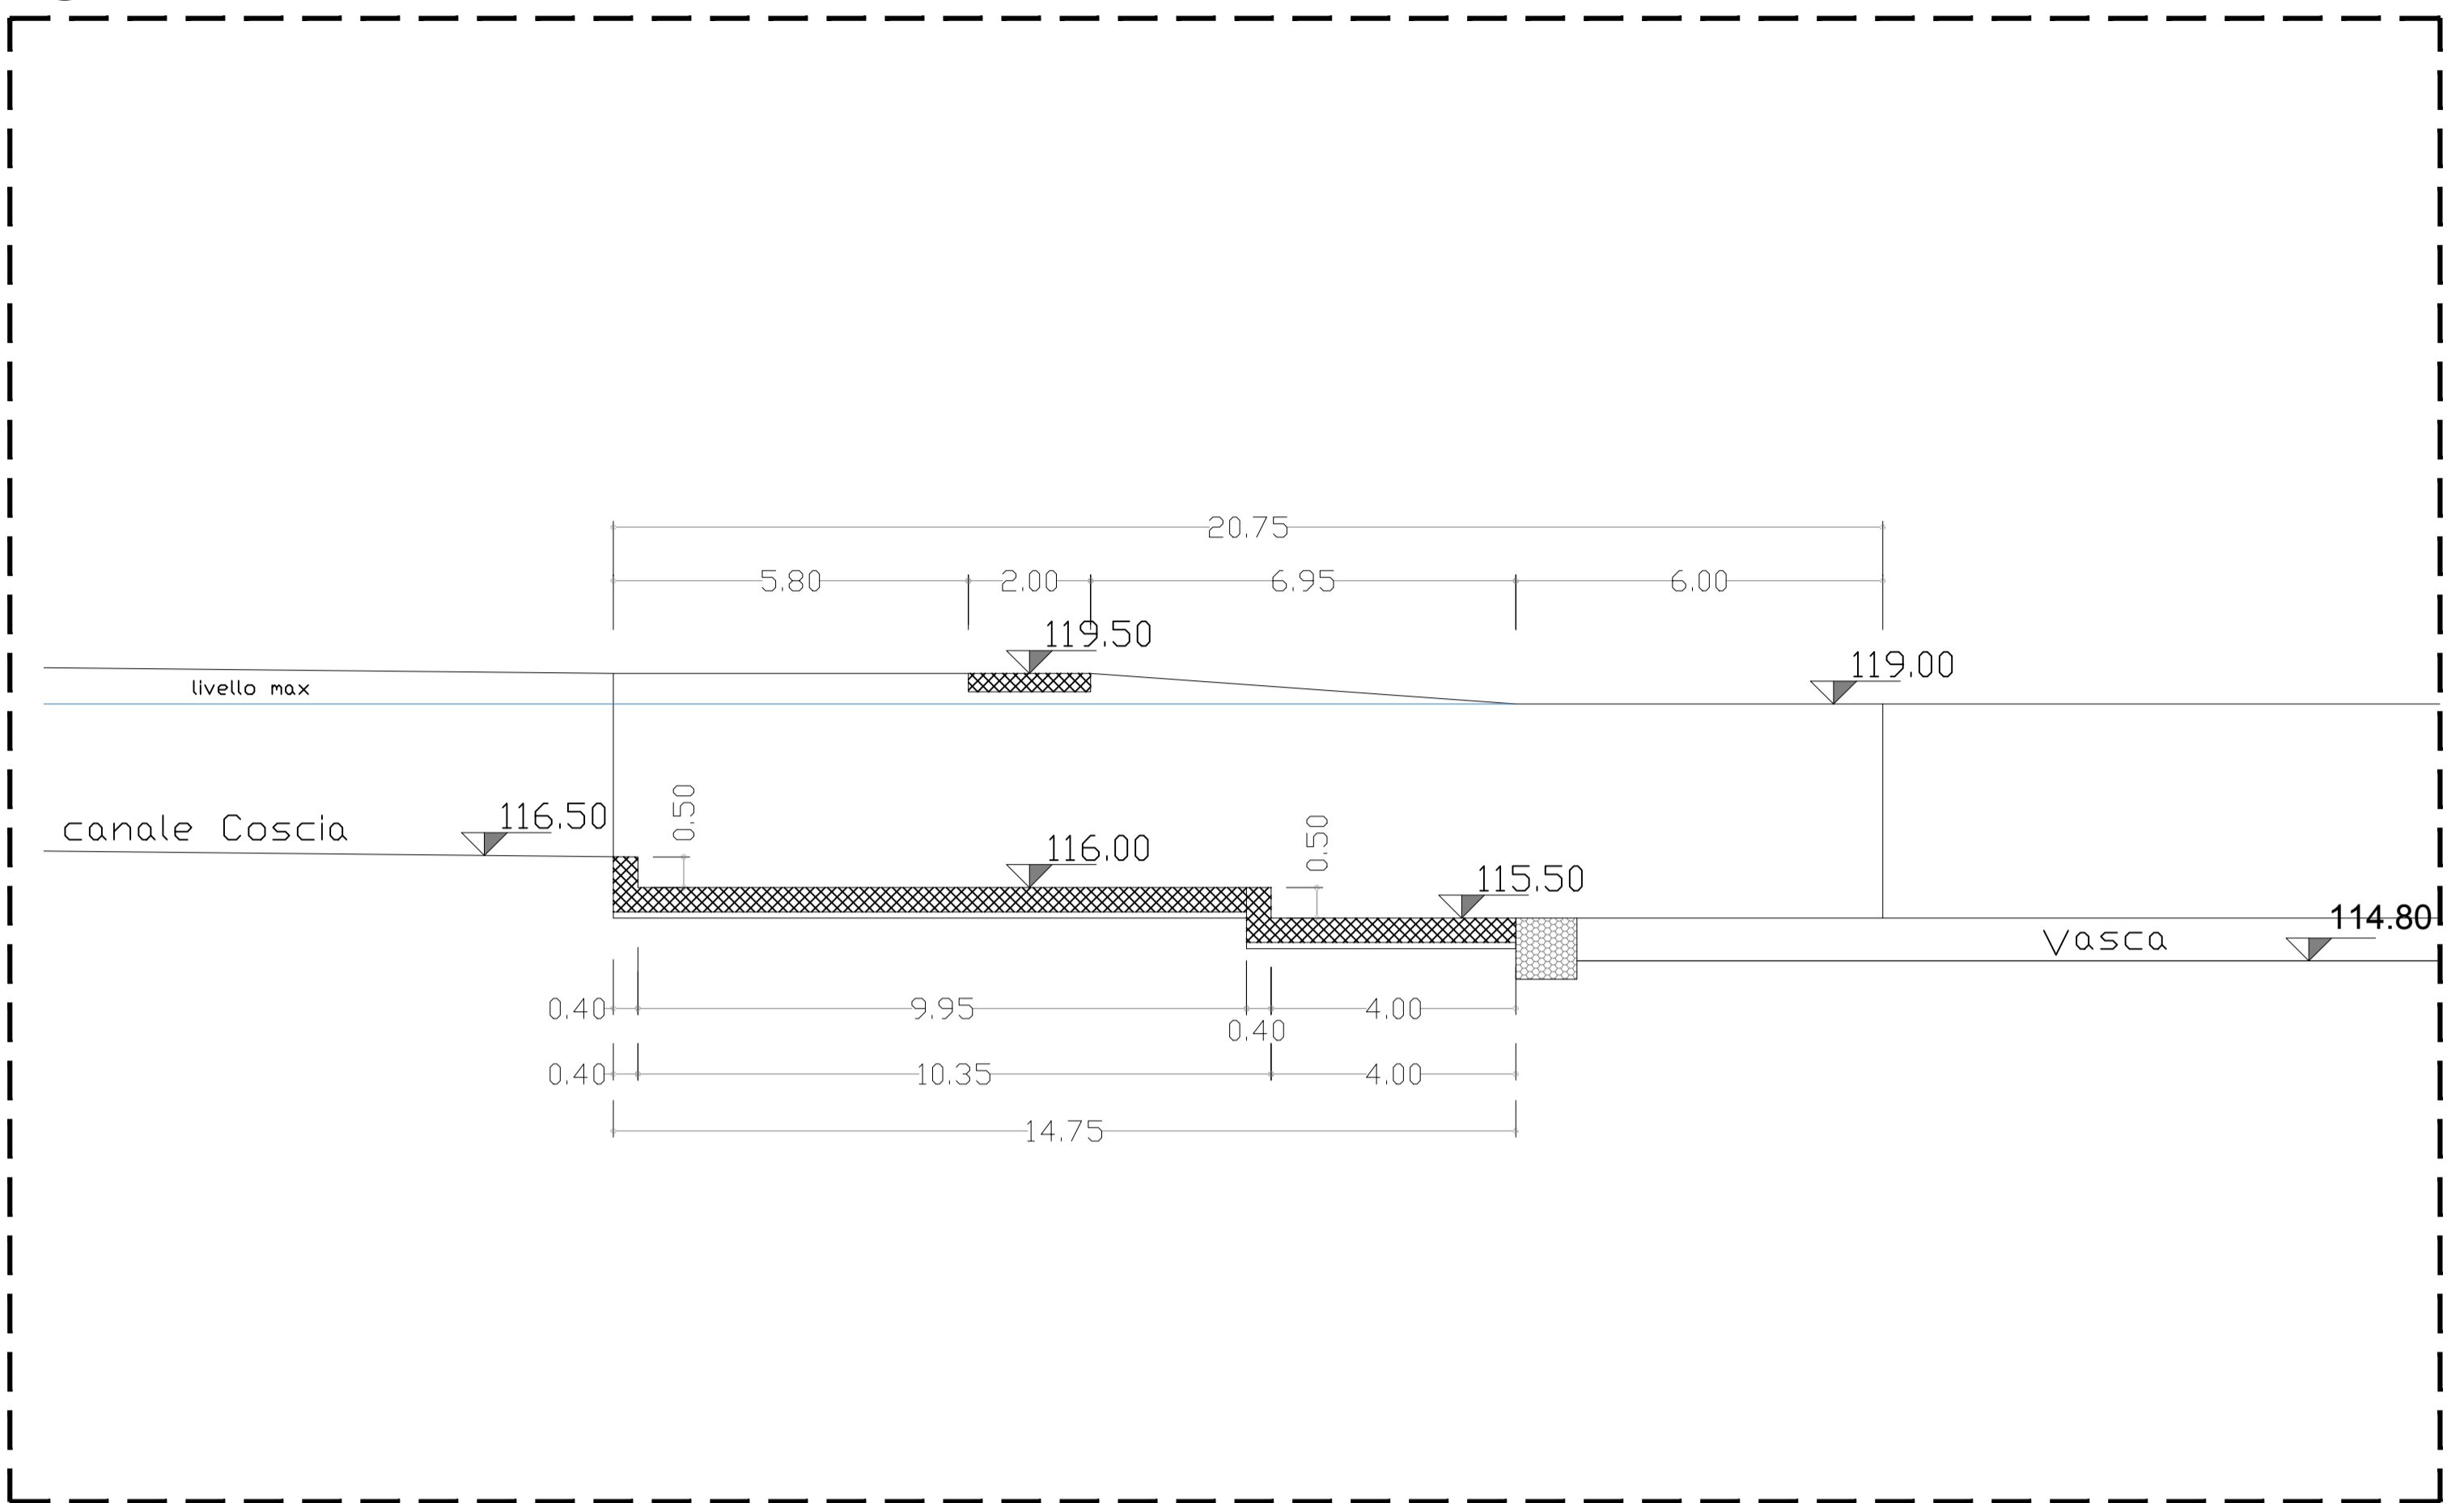


3 Sezione A-A
Scala 1:100

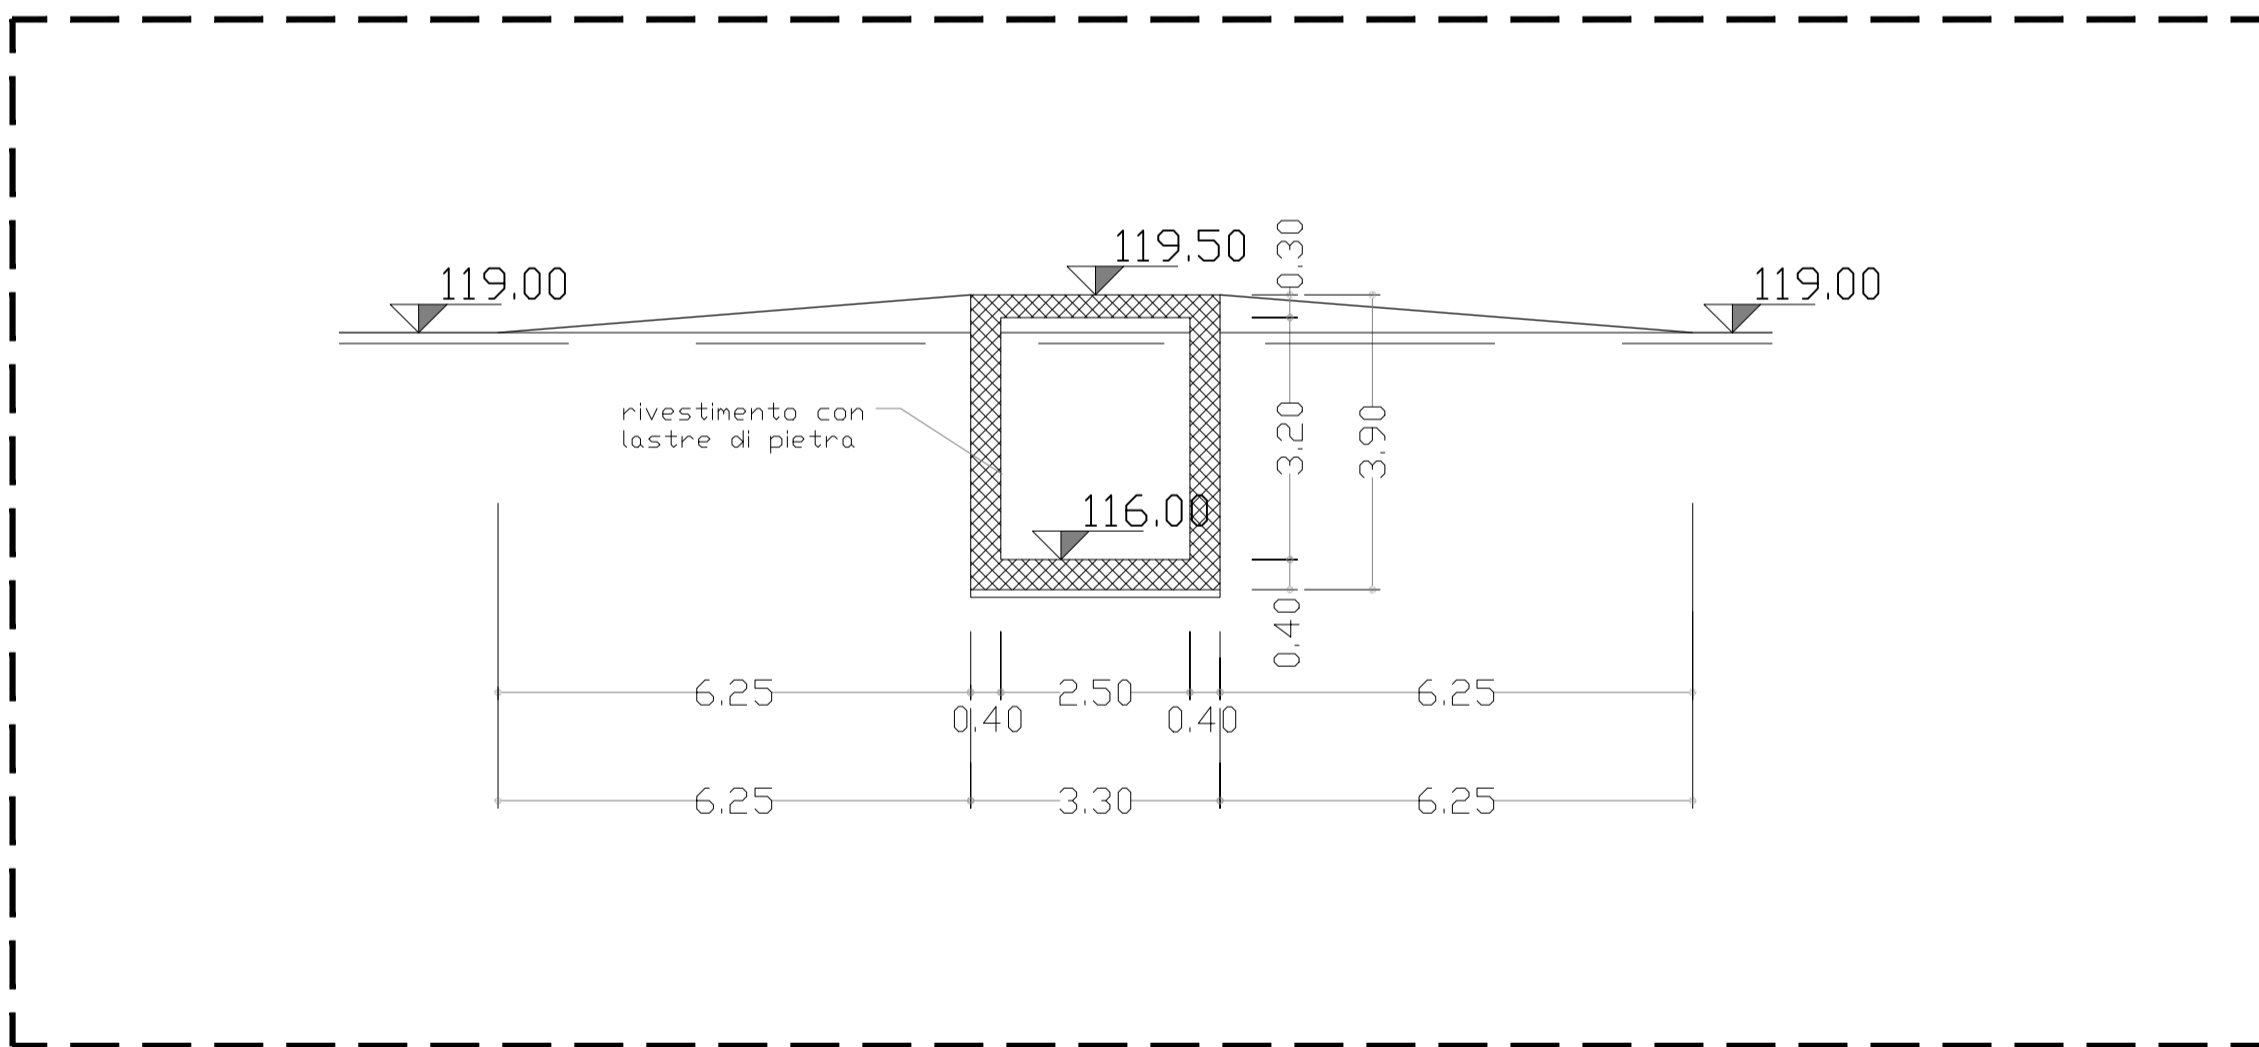


4 Sezione B-B
Scala 1:100

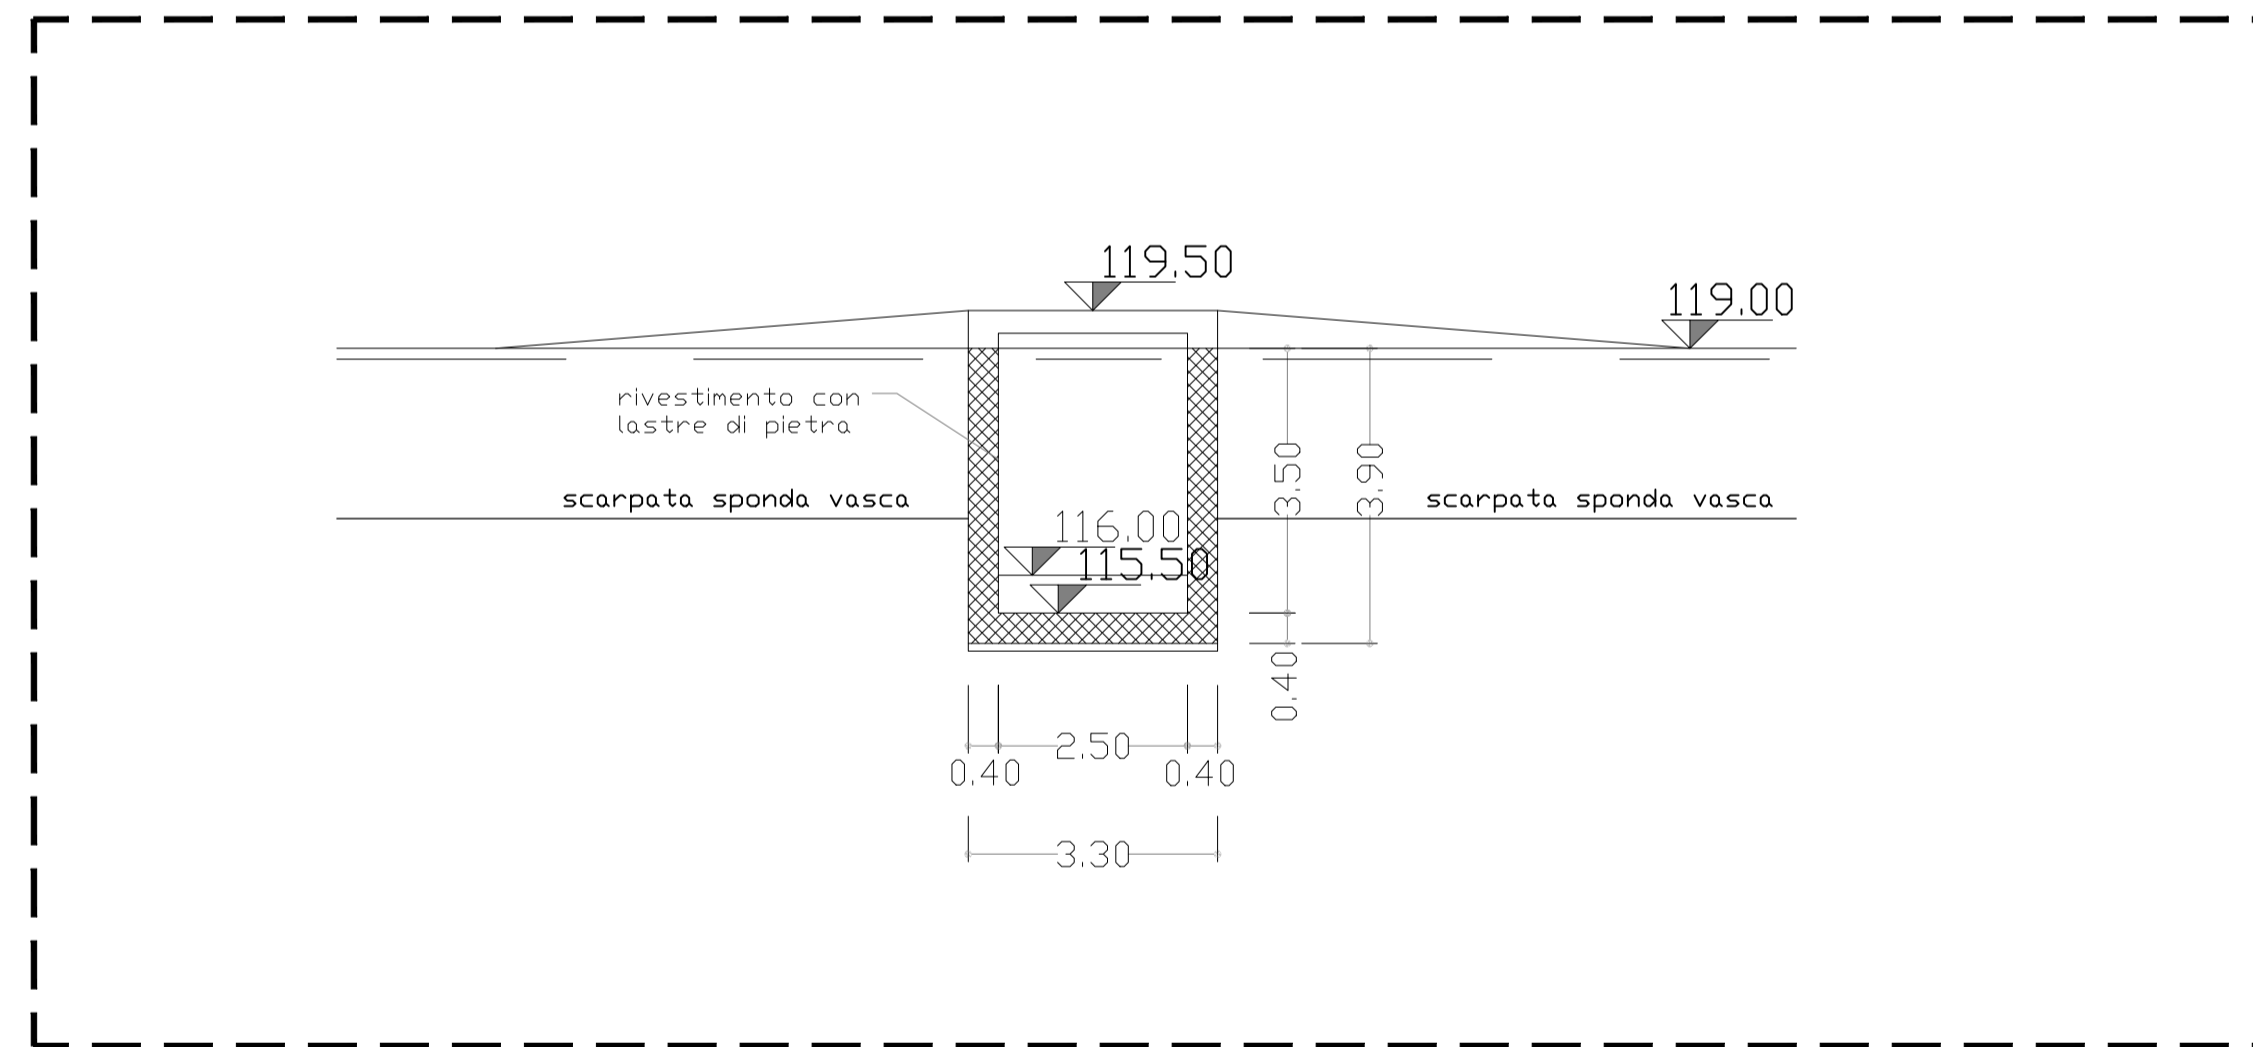

5 Sezione C-C
Scala 1:100

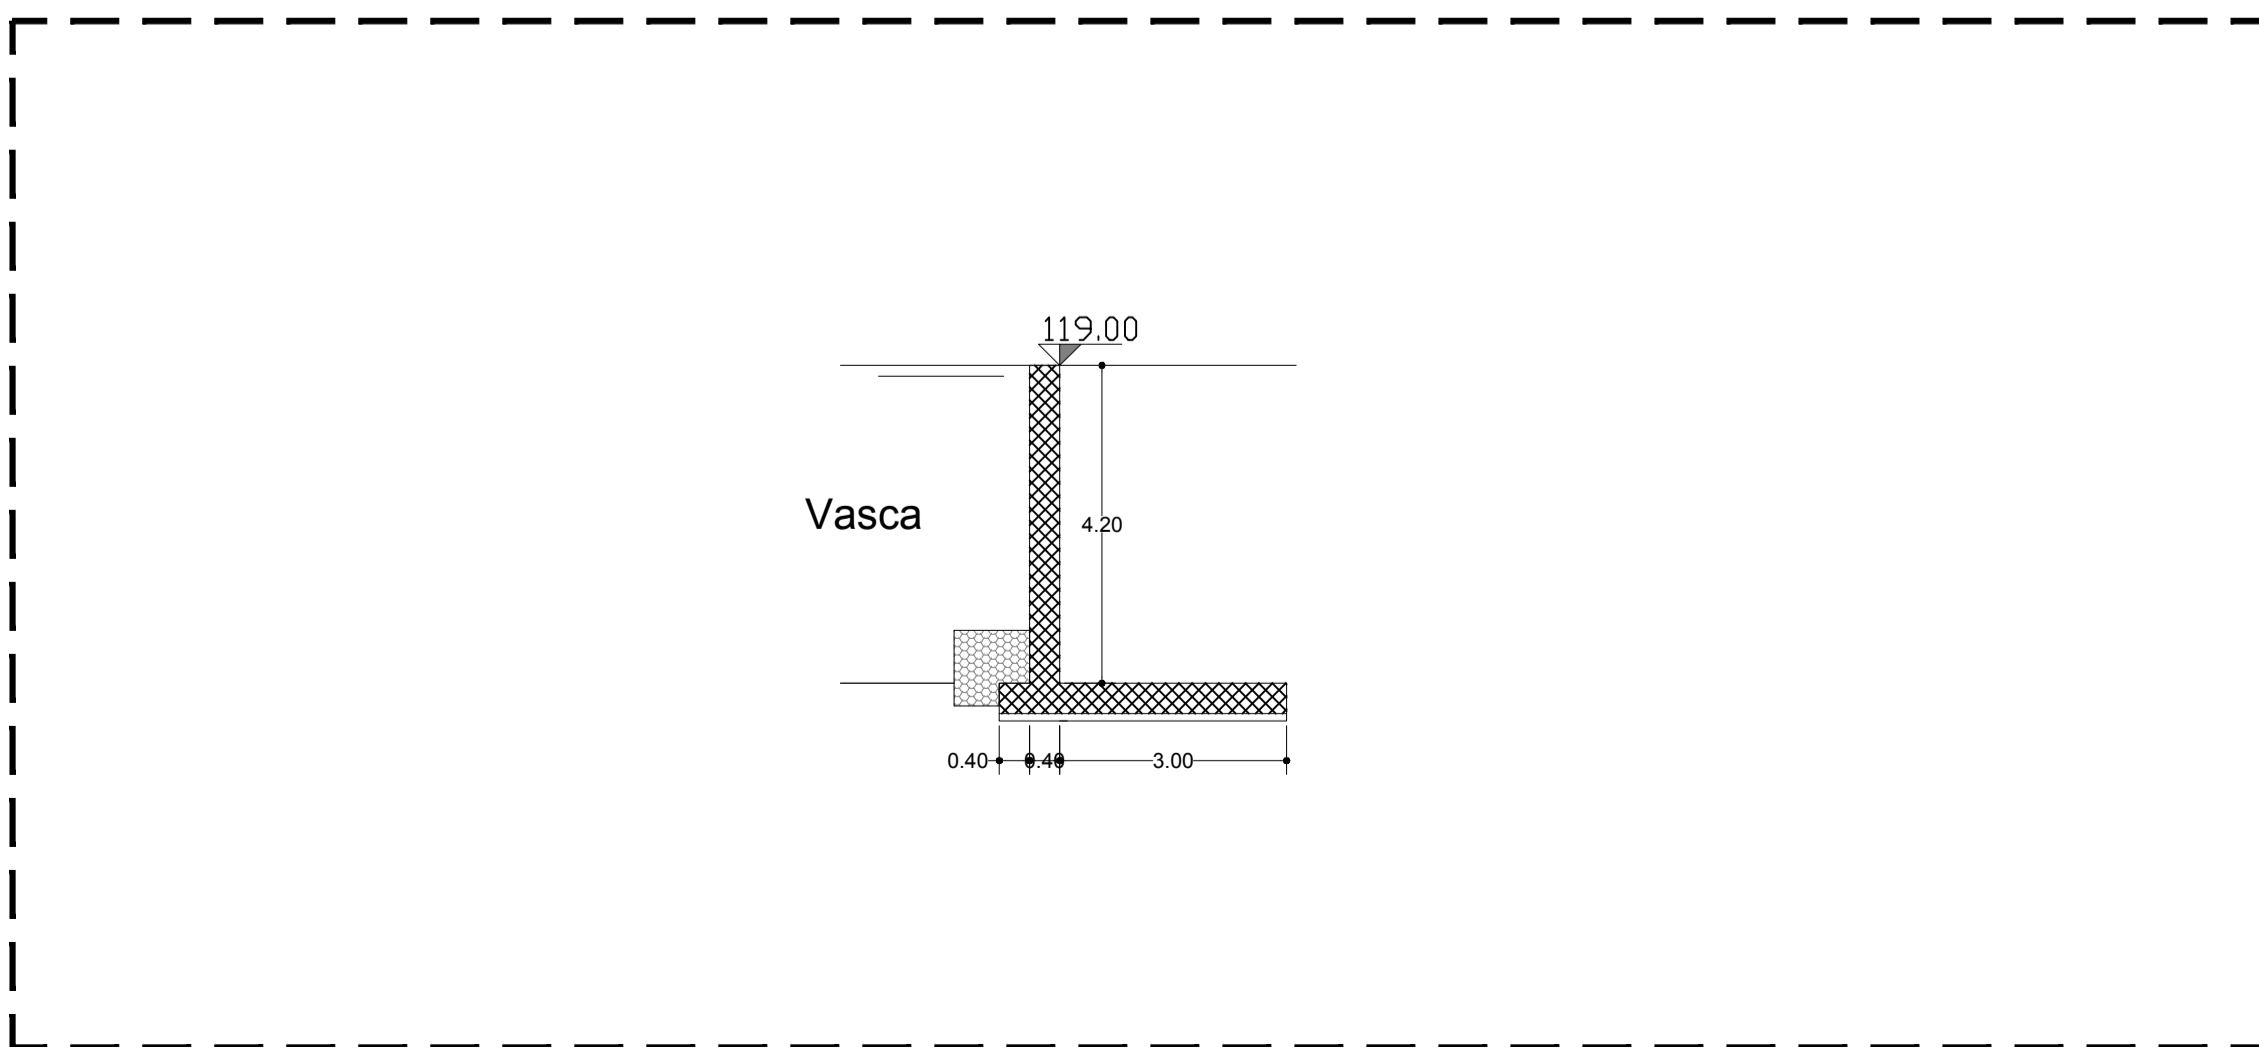

6 Sezione D-D
Scala 1:100

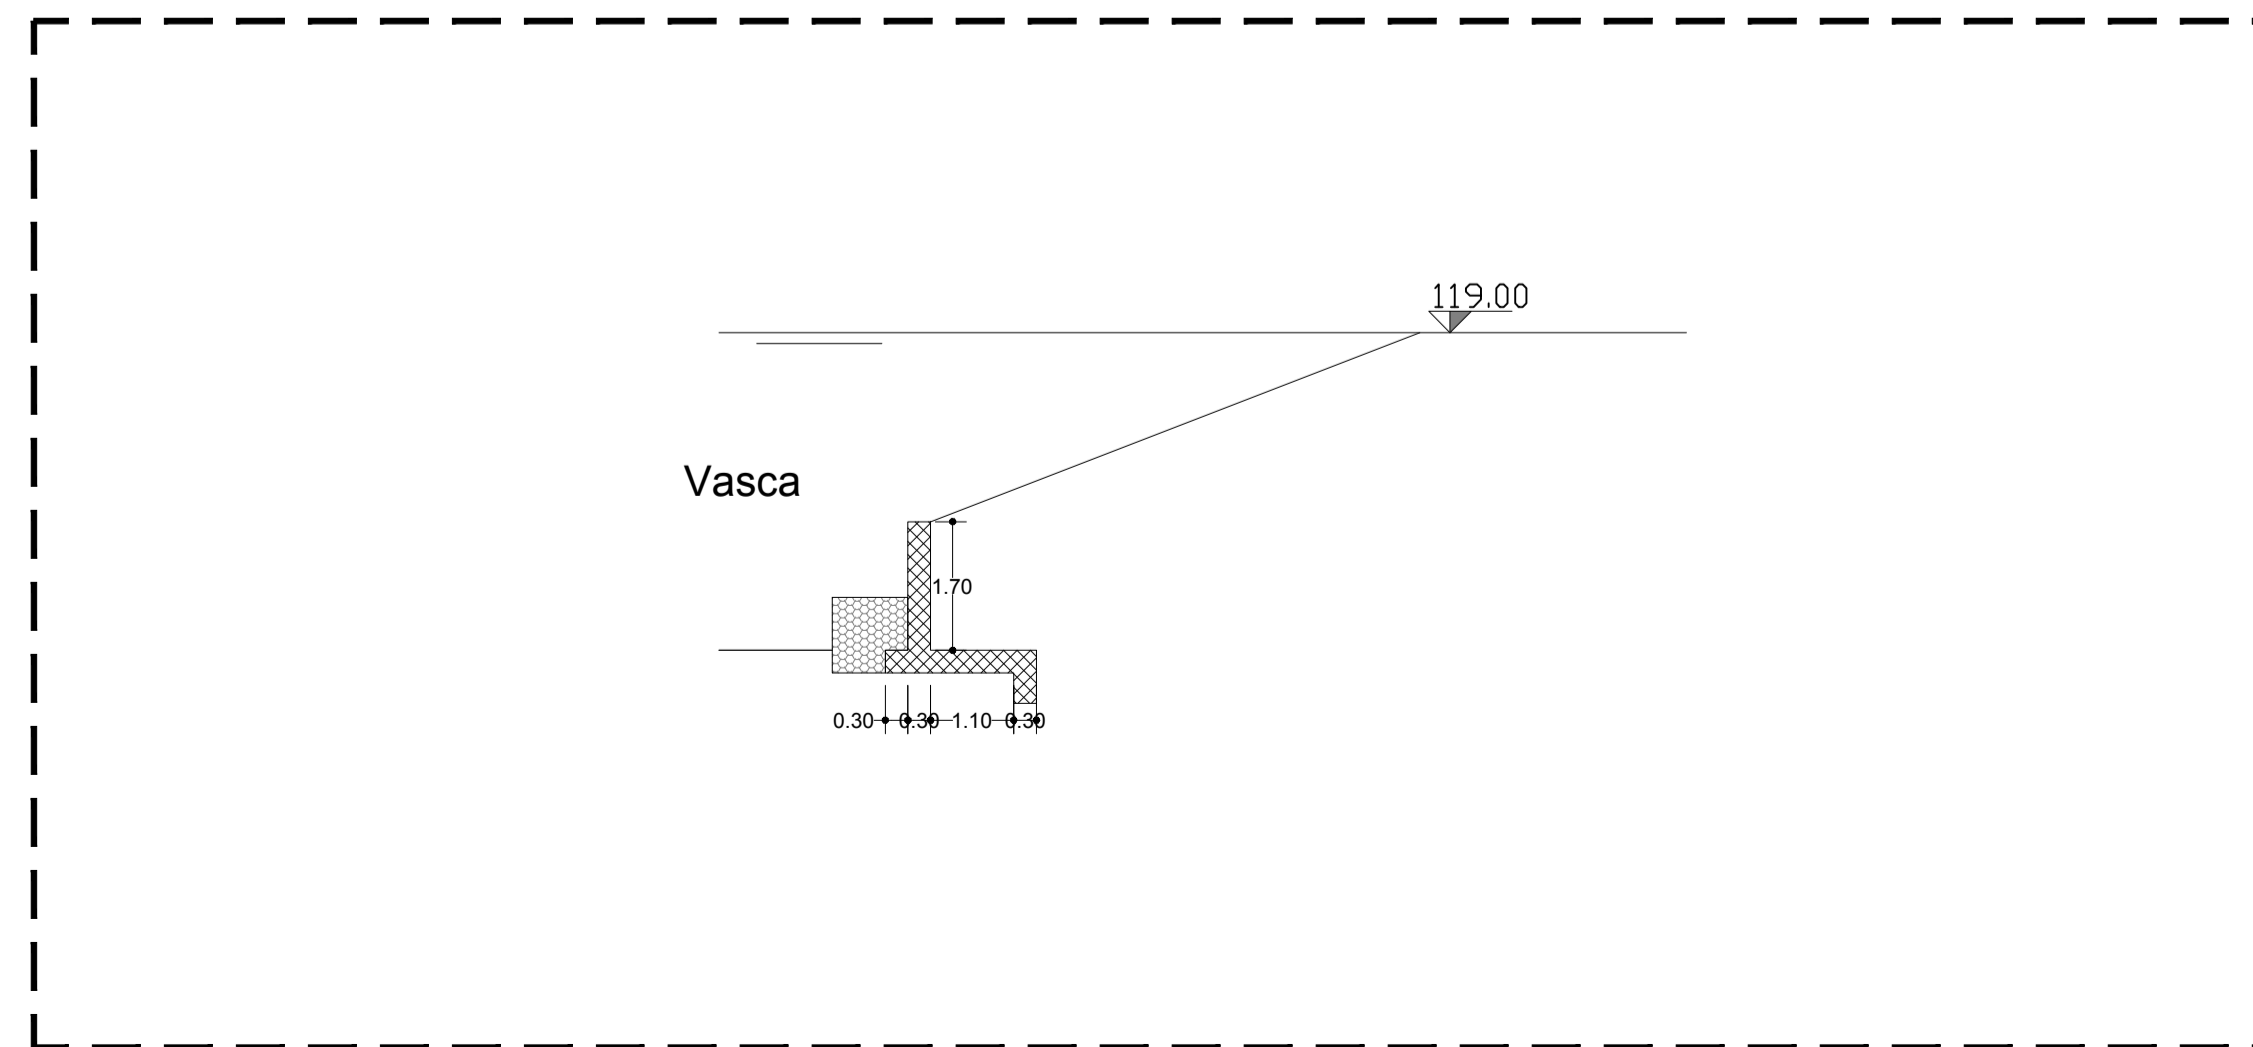


COMUNE DI MERCATO SAN SEVERINO
 PROVINCIA DI SALERNO



**RIPRISTINO FUNZIONALE DELLA VASCA DI ASSORBIMENTO
 PEDEMONTANA COSCIA E DEL RELATIVO IMMISSARIO
 IN COMUNE DI MERCATO SAN SEVERINO (SA)**
 CIG: 87387271A7 CUP: J13H19000750001

STAZIONE APPALTANTE
 Comune di Mercato San Severino (SA)

RUP: geom. Antonio De Filippo
PROGETTO ESECUTIVO

IMPRESA APPALTATRICE:  **Consorzio Stabile ENERGOS**
 IMPRESA ESECUTRICE:  **MABI Immobiliare srl**
 PROGETTISTA:  **SVR**
 ing. Francesco Vitale
 ing. Marco Russo

D_PRO_06 - Particolari costruttivi: Opera di sbocco

REVISIONE	DATA	DESCRIZIONE
00	MAR.2023	EMISSIONE

SCALA	DATA	CODICE GENERALE ELABORATO
1:100	MAR.2023	2206 ESE D - PRO 06 00

Copyright © - Tutti i diritti sono riservati. La riproduzione anche parziale è vietata. La scala di disegno è puramente indicativa. Non effettuare misure su questo disegno, fare riferimento alle quote scritte. TUTTE LE MISURE VANNO VERIFICATE IN CANTIERE