



1 Planimetria vasca

Ubicazione opera di scarico Scala 1:2000

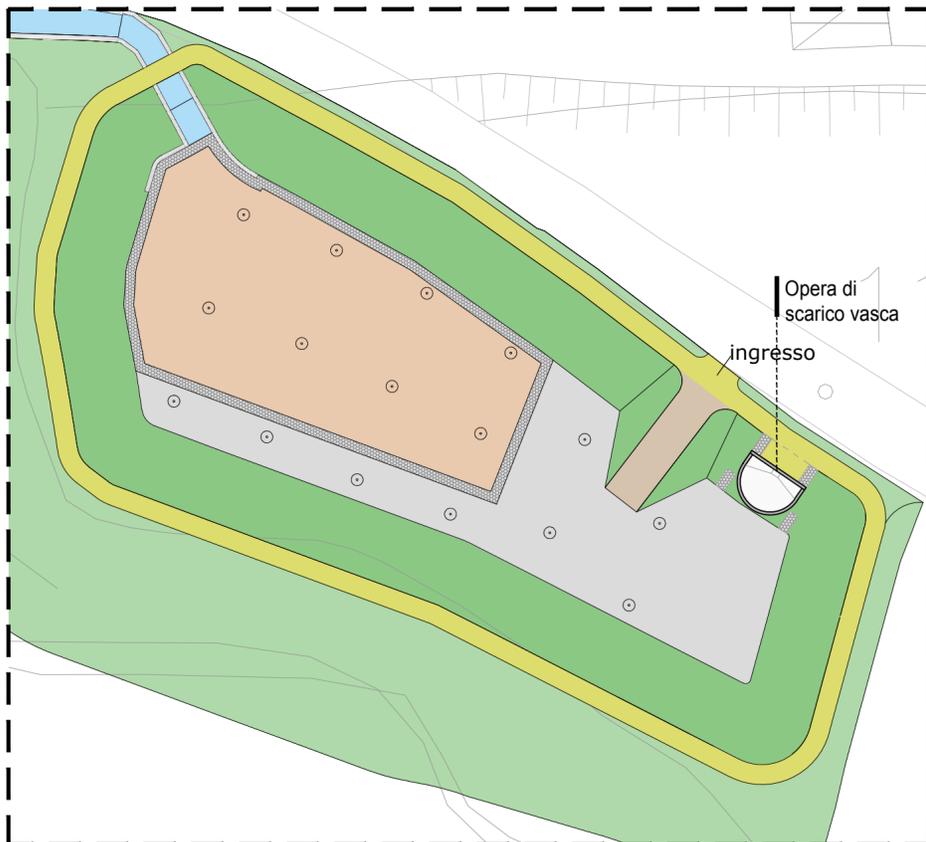

2 Planimetria opera di scarico vasca


Vista dall'alto Scala 1:100

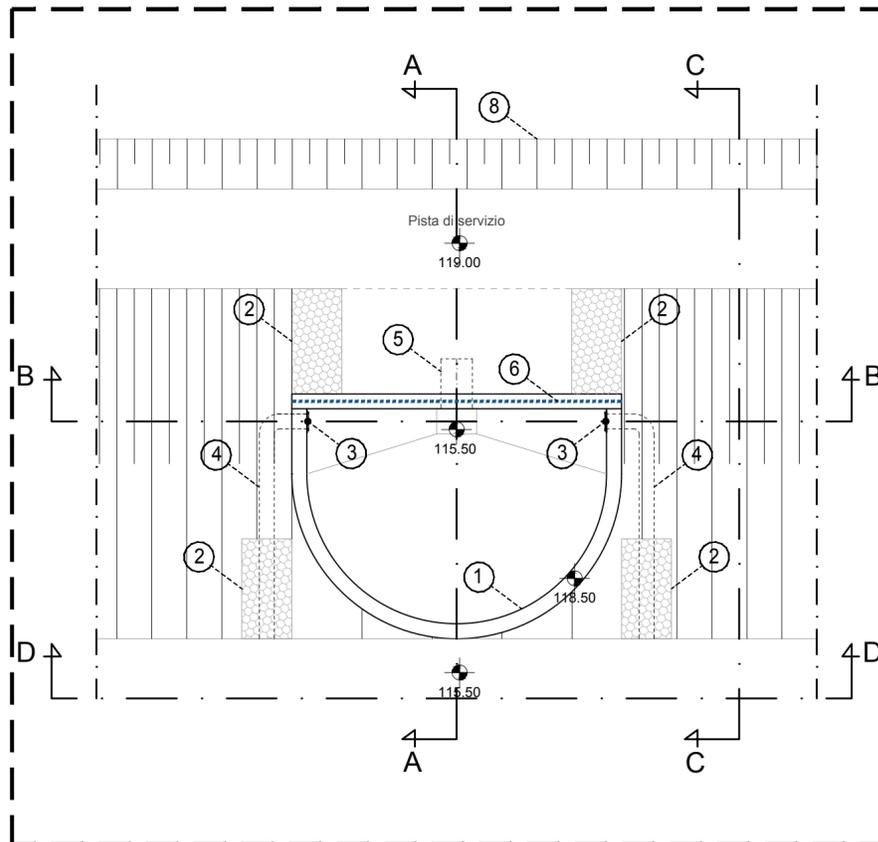

LEGENDA	
①	Opera in calcestruzzo armato rivestita
②	Gabbione in rete metallica
③	Paratoia in acciaio
④	Condotta per svuotamento vasca PEAD liscio DE 315 mm
⑤	Predisposizione condotta per scarico di emergenza PEAD liscio DE 630 mm
⑥	Parapetto metallico
⑦	Massetto delle pendenze
⑧	Recinzione di progetto


3 Sezione AA

Sezione trasversale Scala 1:100

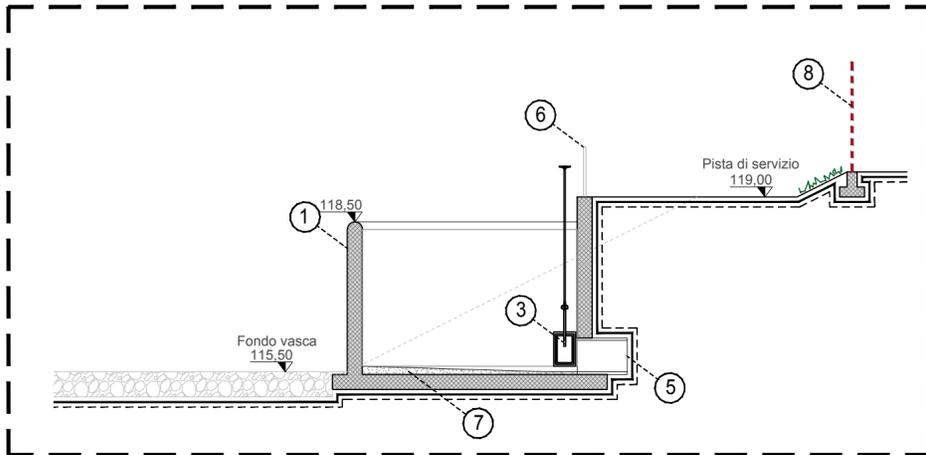


4 Sezione BB

Sezione longitudinale Scala 1:100

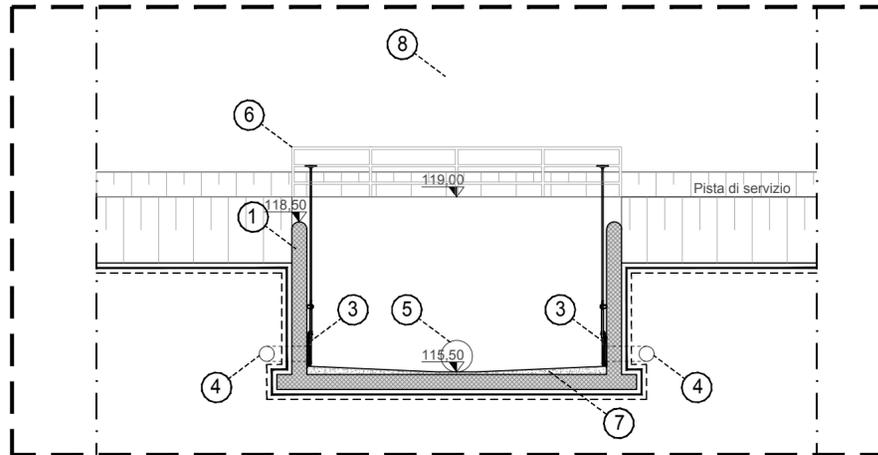


5 Sezione CC

Prospetto laterale Scala 1:100

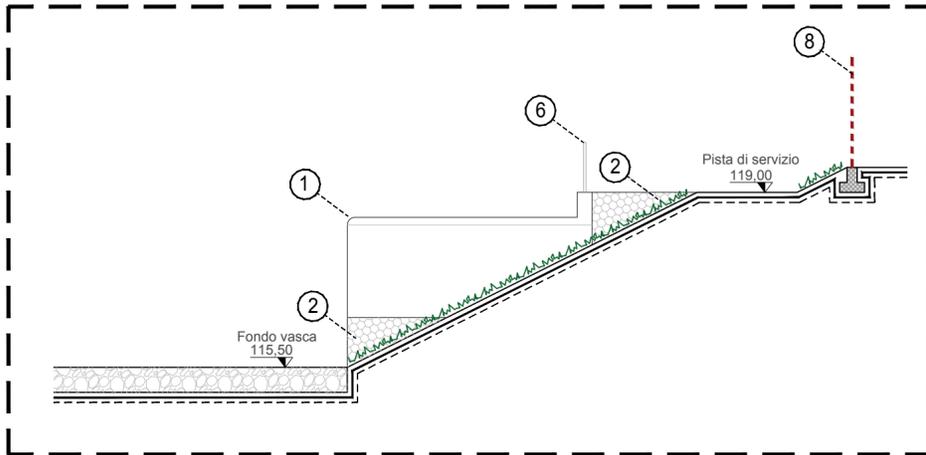

6 Sezione DD

Prospetto frontale Scala 1:100

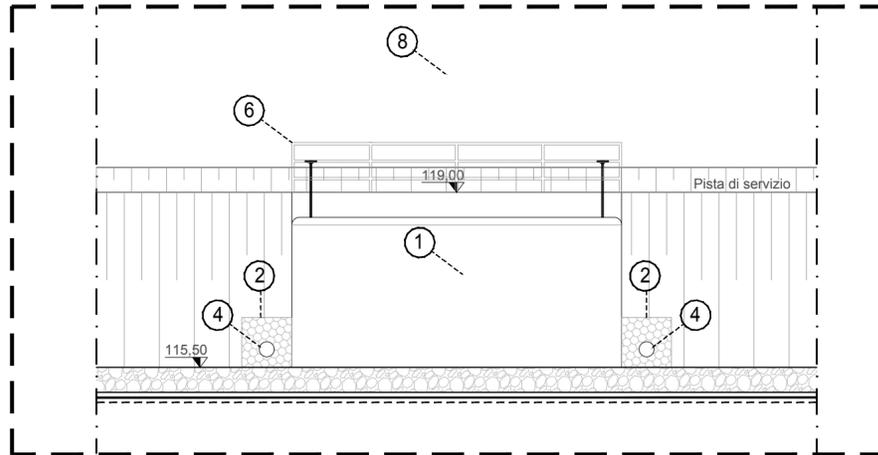


COMUNE DI MERCATO SAN SEVERINO
 PROVINCIA DI SALERNO



**RIPRISTINO FUNZIONALE DELLA VASCA DI ASSORBIMENTO
 PEDEMONTANA COSCIA E DEL RELATIVO IMMISSARIO
 IN COMUNE DI MERCATO SAN SEVERINO (SA)**

CIG: 87387271A7

CUP: J13H19000750001

STAZIONE APPALTANTE

Comune di Mercato San Severino (SA)

RUP: geom. Antonio De Filippo

PROGETTO ESECUTIVO



IMPRESA APPALTATRICE:

IMPRESA ESECUTRICE:

PROGETTISTA:



D_PRO_07 - Particolari costruttivi: Opera di scarico

REVISIONE	DATA	DESCRIZIONE
00	MAR.2023	EMISSIONE

SCALA	DATA	CODICE GENERALE ELABORATO
1:100	MAR.2023	2206 ESE D - PRO 07 00