


- PI = Pozzetto d'innesto 60x60
- RI = Pozzetto rete idrica 60x60
- Fontanina


**COMUNE DI MERCATO SAN SEVERINO**  
**PROVINCIA DI SALERNO**

AGGIORNAMENTO DEL PROGETTO DI FATTIBILITA' TECNICO-ECONOMICA, AI  
 SENSI DEL D.LGS. N.36/2023, PER L'INTERVENTO DI AMPLIAMENTO DEL CIVICO  
 CIMITERO PRESSO LOCALITA' COSTA

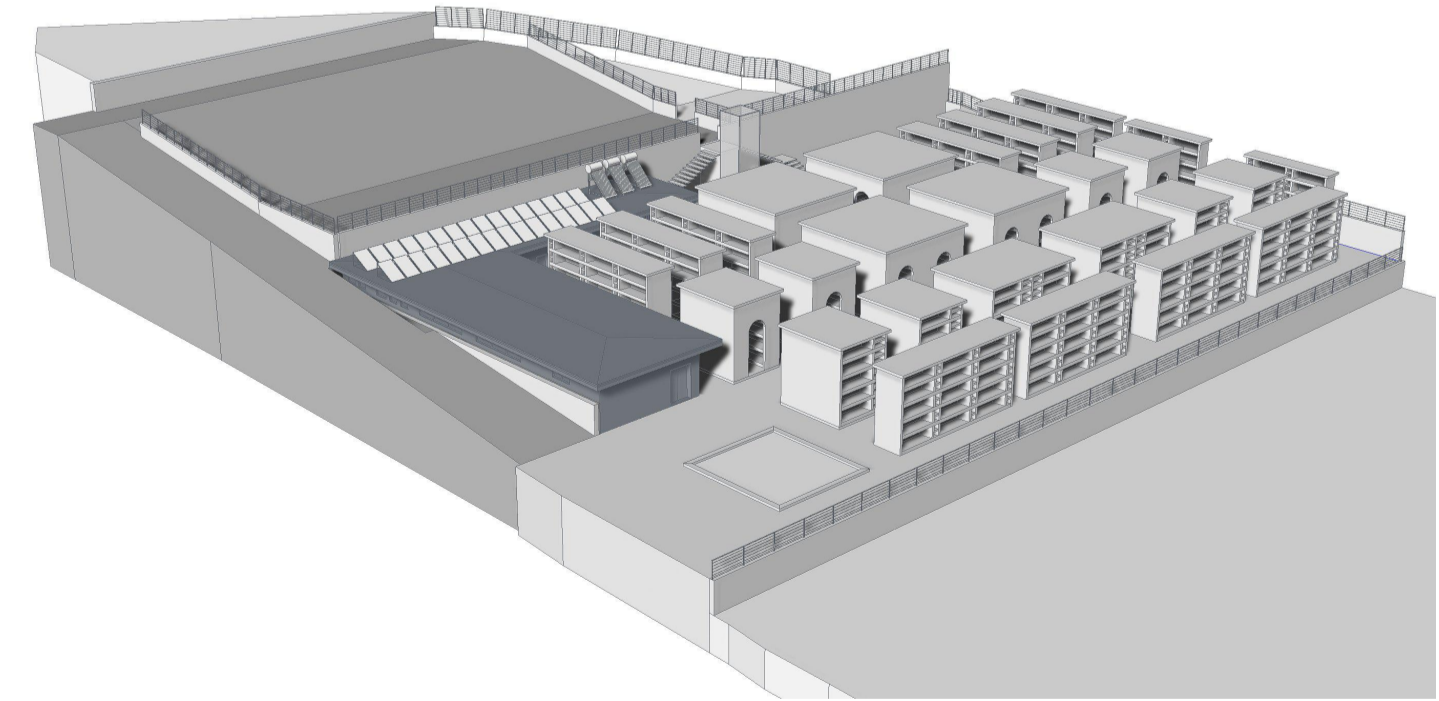

**IL COMMITTENTE**  
**COMUNE DI MERCATO SAN SEVERINO**  
  
 Responsabile Unico del Progetto  
 Arch. Antonio D'Amico

**IL PROGETTISTA**  
 Ing. Matteo Citro



<b>TITOLO</b>  Planimetria impianto idrico	<b>Elab. n°:</b> G13	<b>SCALA</b> 1:200
	<b>DATA</b> LUGLIO 2024	<small>           Studio Via Torino n.5 84095            M.to San Severino (SA)            Tel: 08125600 Cell. 3497492346            e-mail: m.citro@ordingisa.it            pec: matteo.citro@ordingisa.it         </small>