


COMUNE DI MERCATO SAN SEVERINO  
PROVINCIA DI SALERNO


AGGIORNAMENTO DEL PROGETTO DI FATTIBILITA' TECNICO-ECONOMICA, AI  
SENSI DEL D.LGS. N.36/2023, PER L'INTERVENTO DI AMPLIAMENTO DEL CIVICO  
CIMITERO PRESSO LOCALITA' COSTA

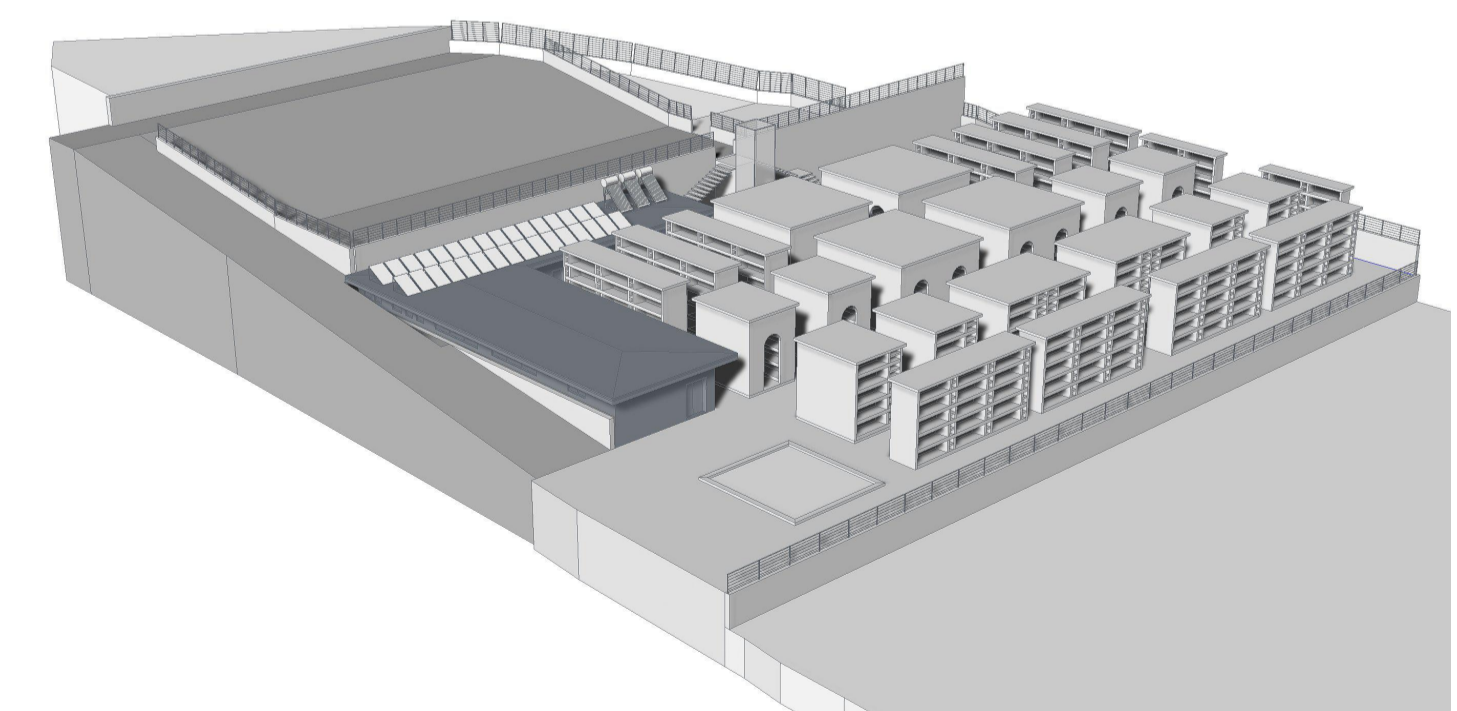

IL COMMITTENTE  
COMUNE DI MERCATO SAN SEVERINO

Responsabile Unico del Progetto  
Arch. Antonio D'Amico

IL PROGETTISTA  
Ing. Matteo Citro

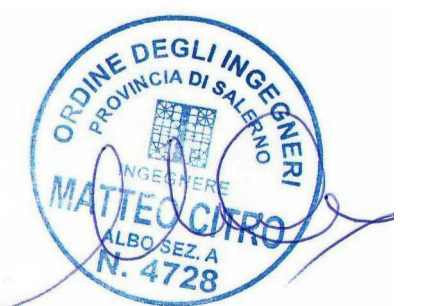

TITOLO

Rendering

Elab. n°:

G15

SCALA

DATA

LUGLIO 2024

Studio Via Torino n. 5 84085  
M. San Severino (SA)  
Tel. 081/625600 Cell. 3497462346  
e\_mail matcitr@protonmail.com  
pec: matteo.citro@ordingsa.it