




# COMUNE DI MERCATO SAN SEVERINO PROVINCIA DI SALERNO

AGGIORNAMENTO DEL PROGETTO DI FATTIBILITA' TECNICO-ECONOMICA, AI  
SENSI DEL D.LGS. N.36/2023, PER L'INTERVENTO DI AMPLIAMENTO DEL CIVICO  
CIMITERO PRESSO LOCALITA' COSTA

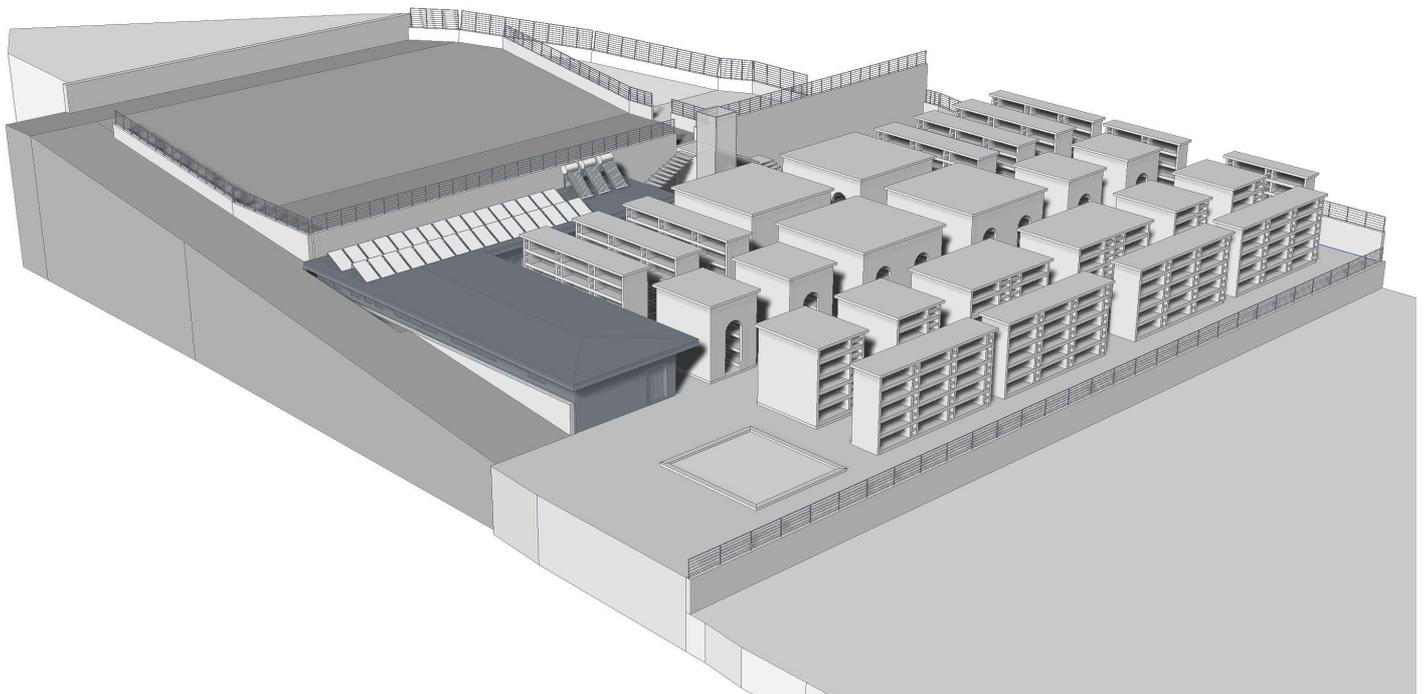

IL COMMITTENTE  
COMUNE DI MERCATO SAN SEVERINO

Responsabile Unico del Progetto  
Arch. Antonio D'Amico

IL PROGETTISTA  
Ing. Matteo Citro



TITOLO

Planimetria stralcio PUC vigente  
e variante

Elab. n°:

G16

SCALA

DATA


LUGLIO 2024

Studio Via Torino n.5 84085  
M.to San Severino (SA)  
Telfax 089825600 Cell. 3497492346  
e\_mail matcit@hotmail.com  
pec matteo.citro@ordingsa.it

A2\_PUC vigente - Scala 1:1000

LEGENDA


-  AMBITI AGRICOLI PEDECOLLINARI E DI PIANURA
-  FASCE DI RISPETTO (stradali, ferroviarie, cimiteriali)
-  SERVIZI GENERALI E IMPIANTI TECNOLOGICI

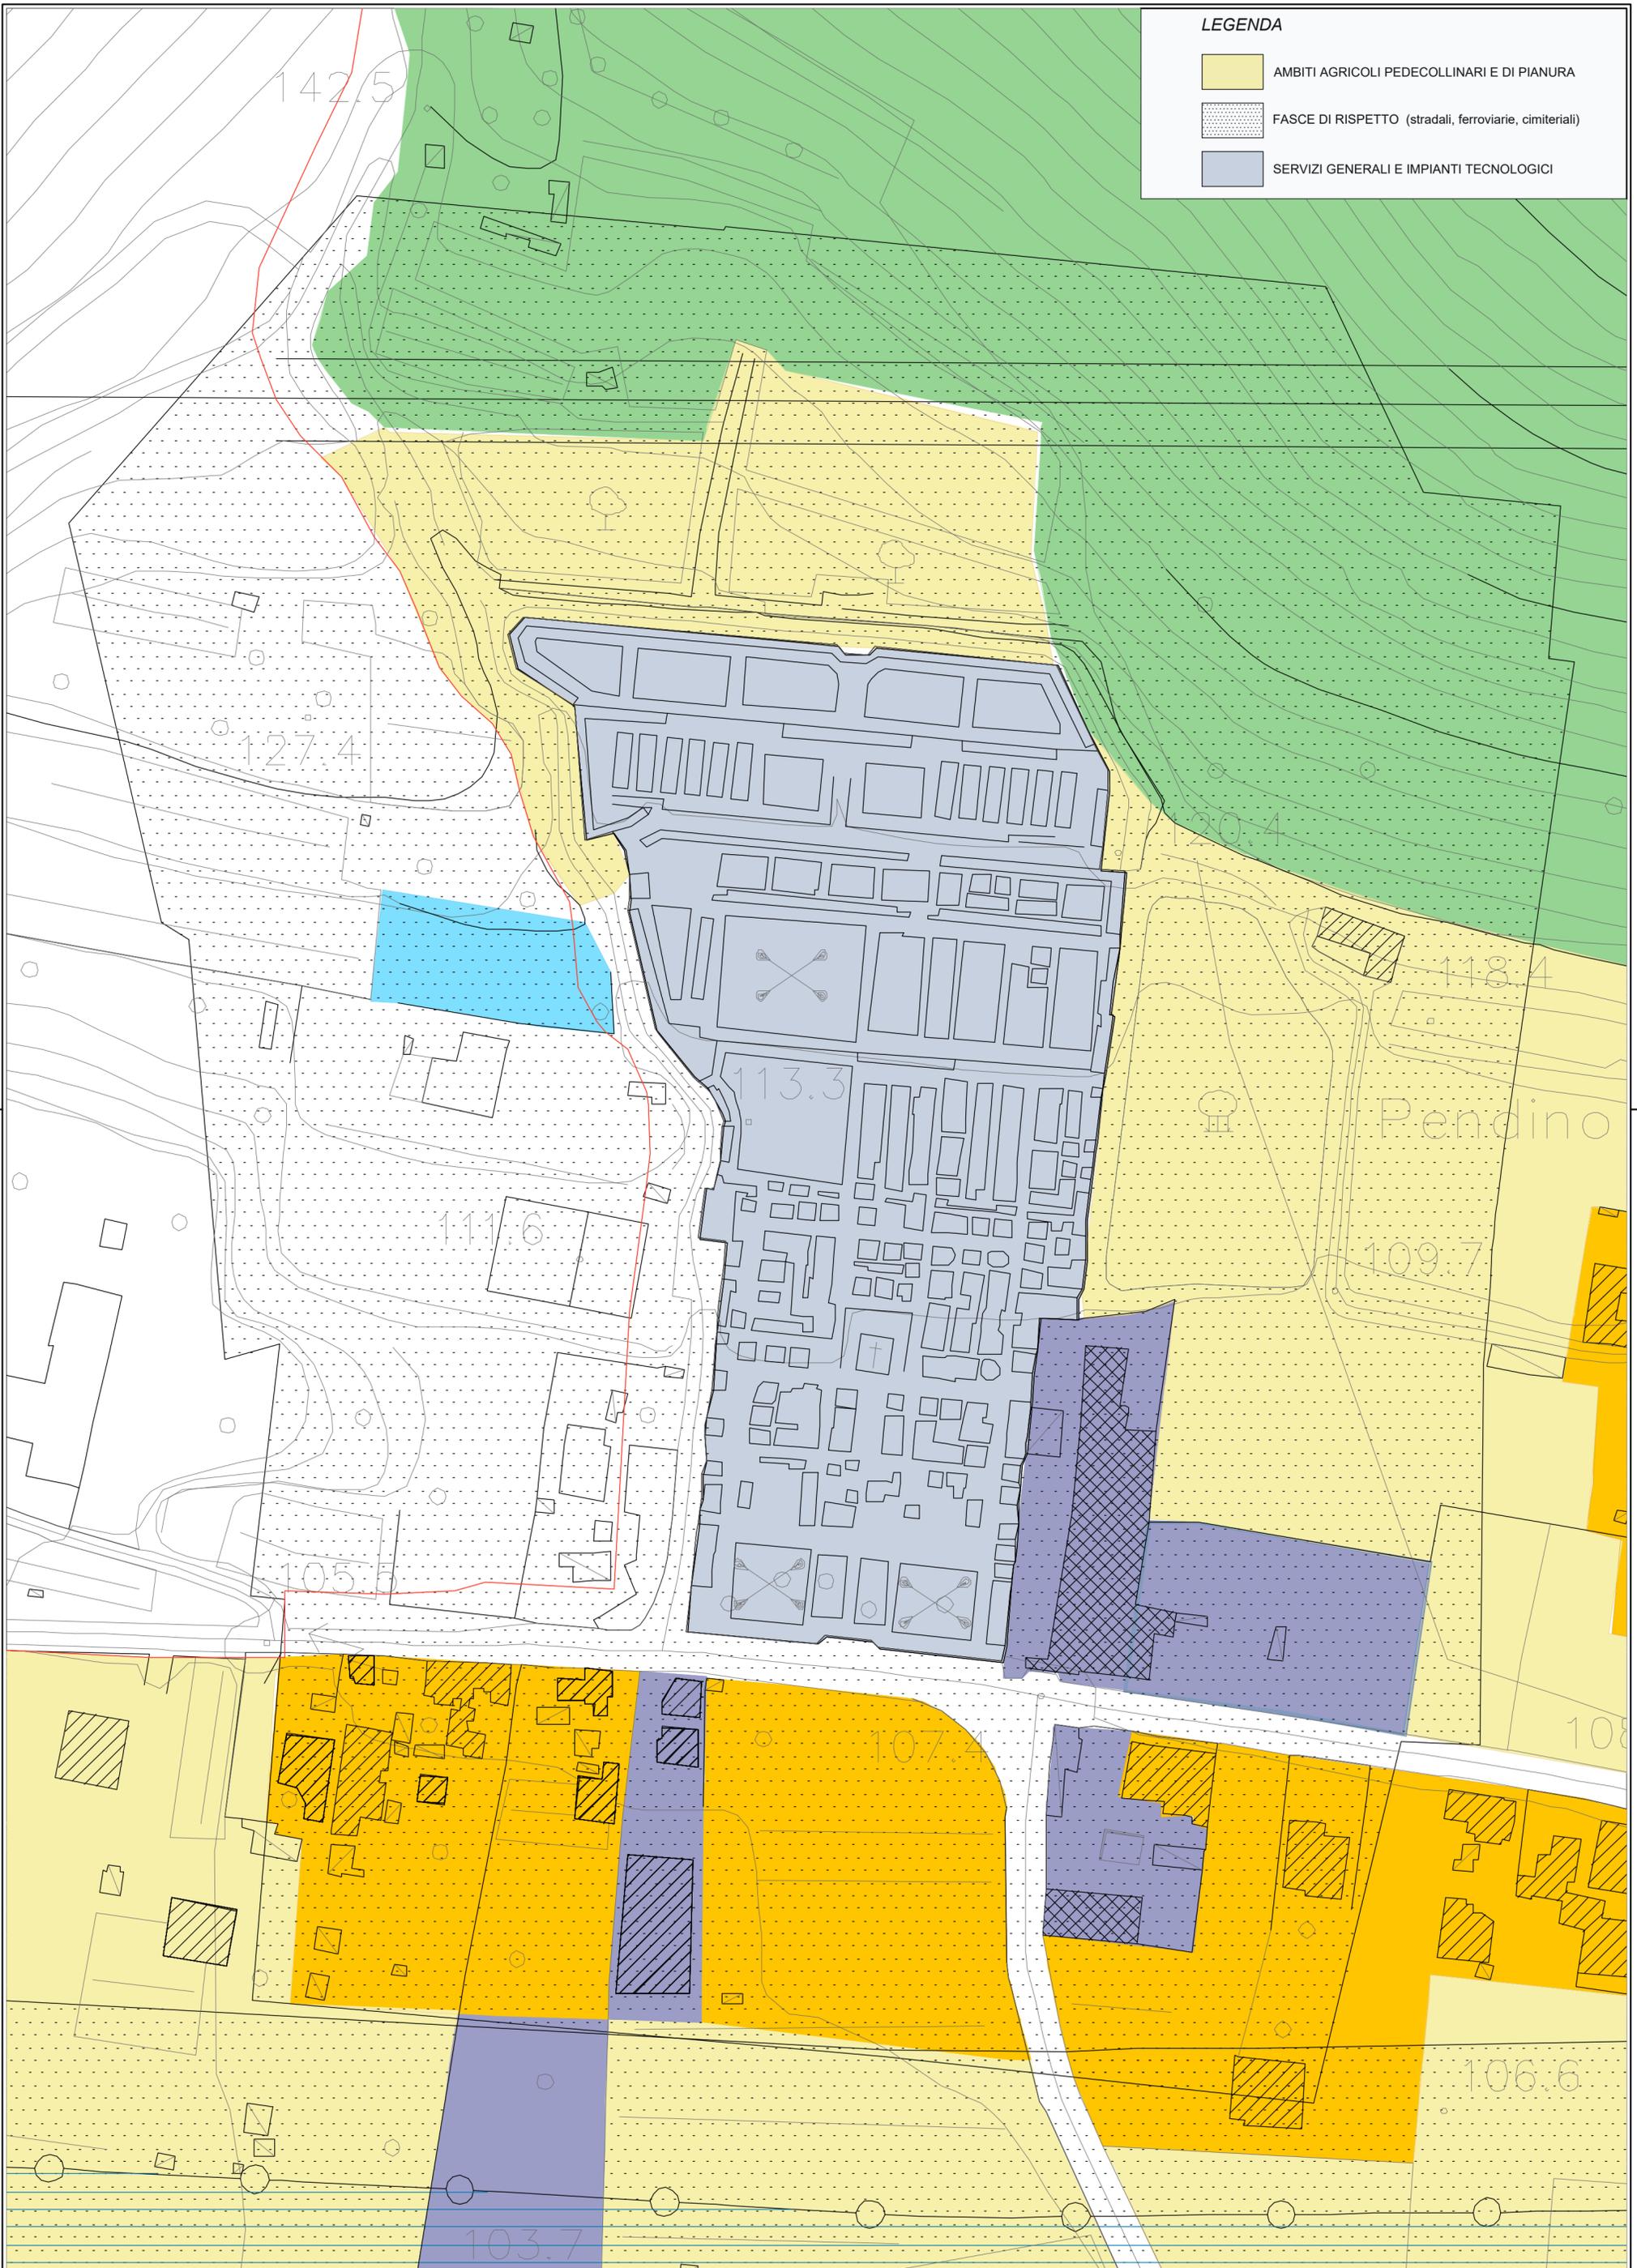


A2\_PUC vigente con particelle - Scala 1:1000

LEGENDA


- AMBITI AGRICOLI PEDECOLLINARI E DI PIANURA
- FASCE DI RISPETTO (stradali, ferroviarie, cimiteriali)
- SERVIZI GENERALI E IMPIANTI TECNOLOGICI

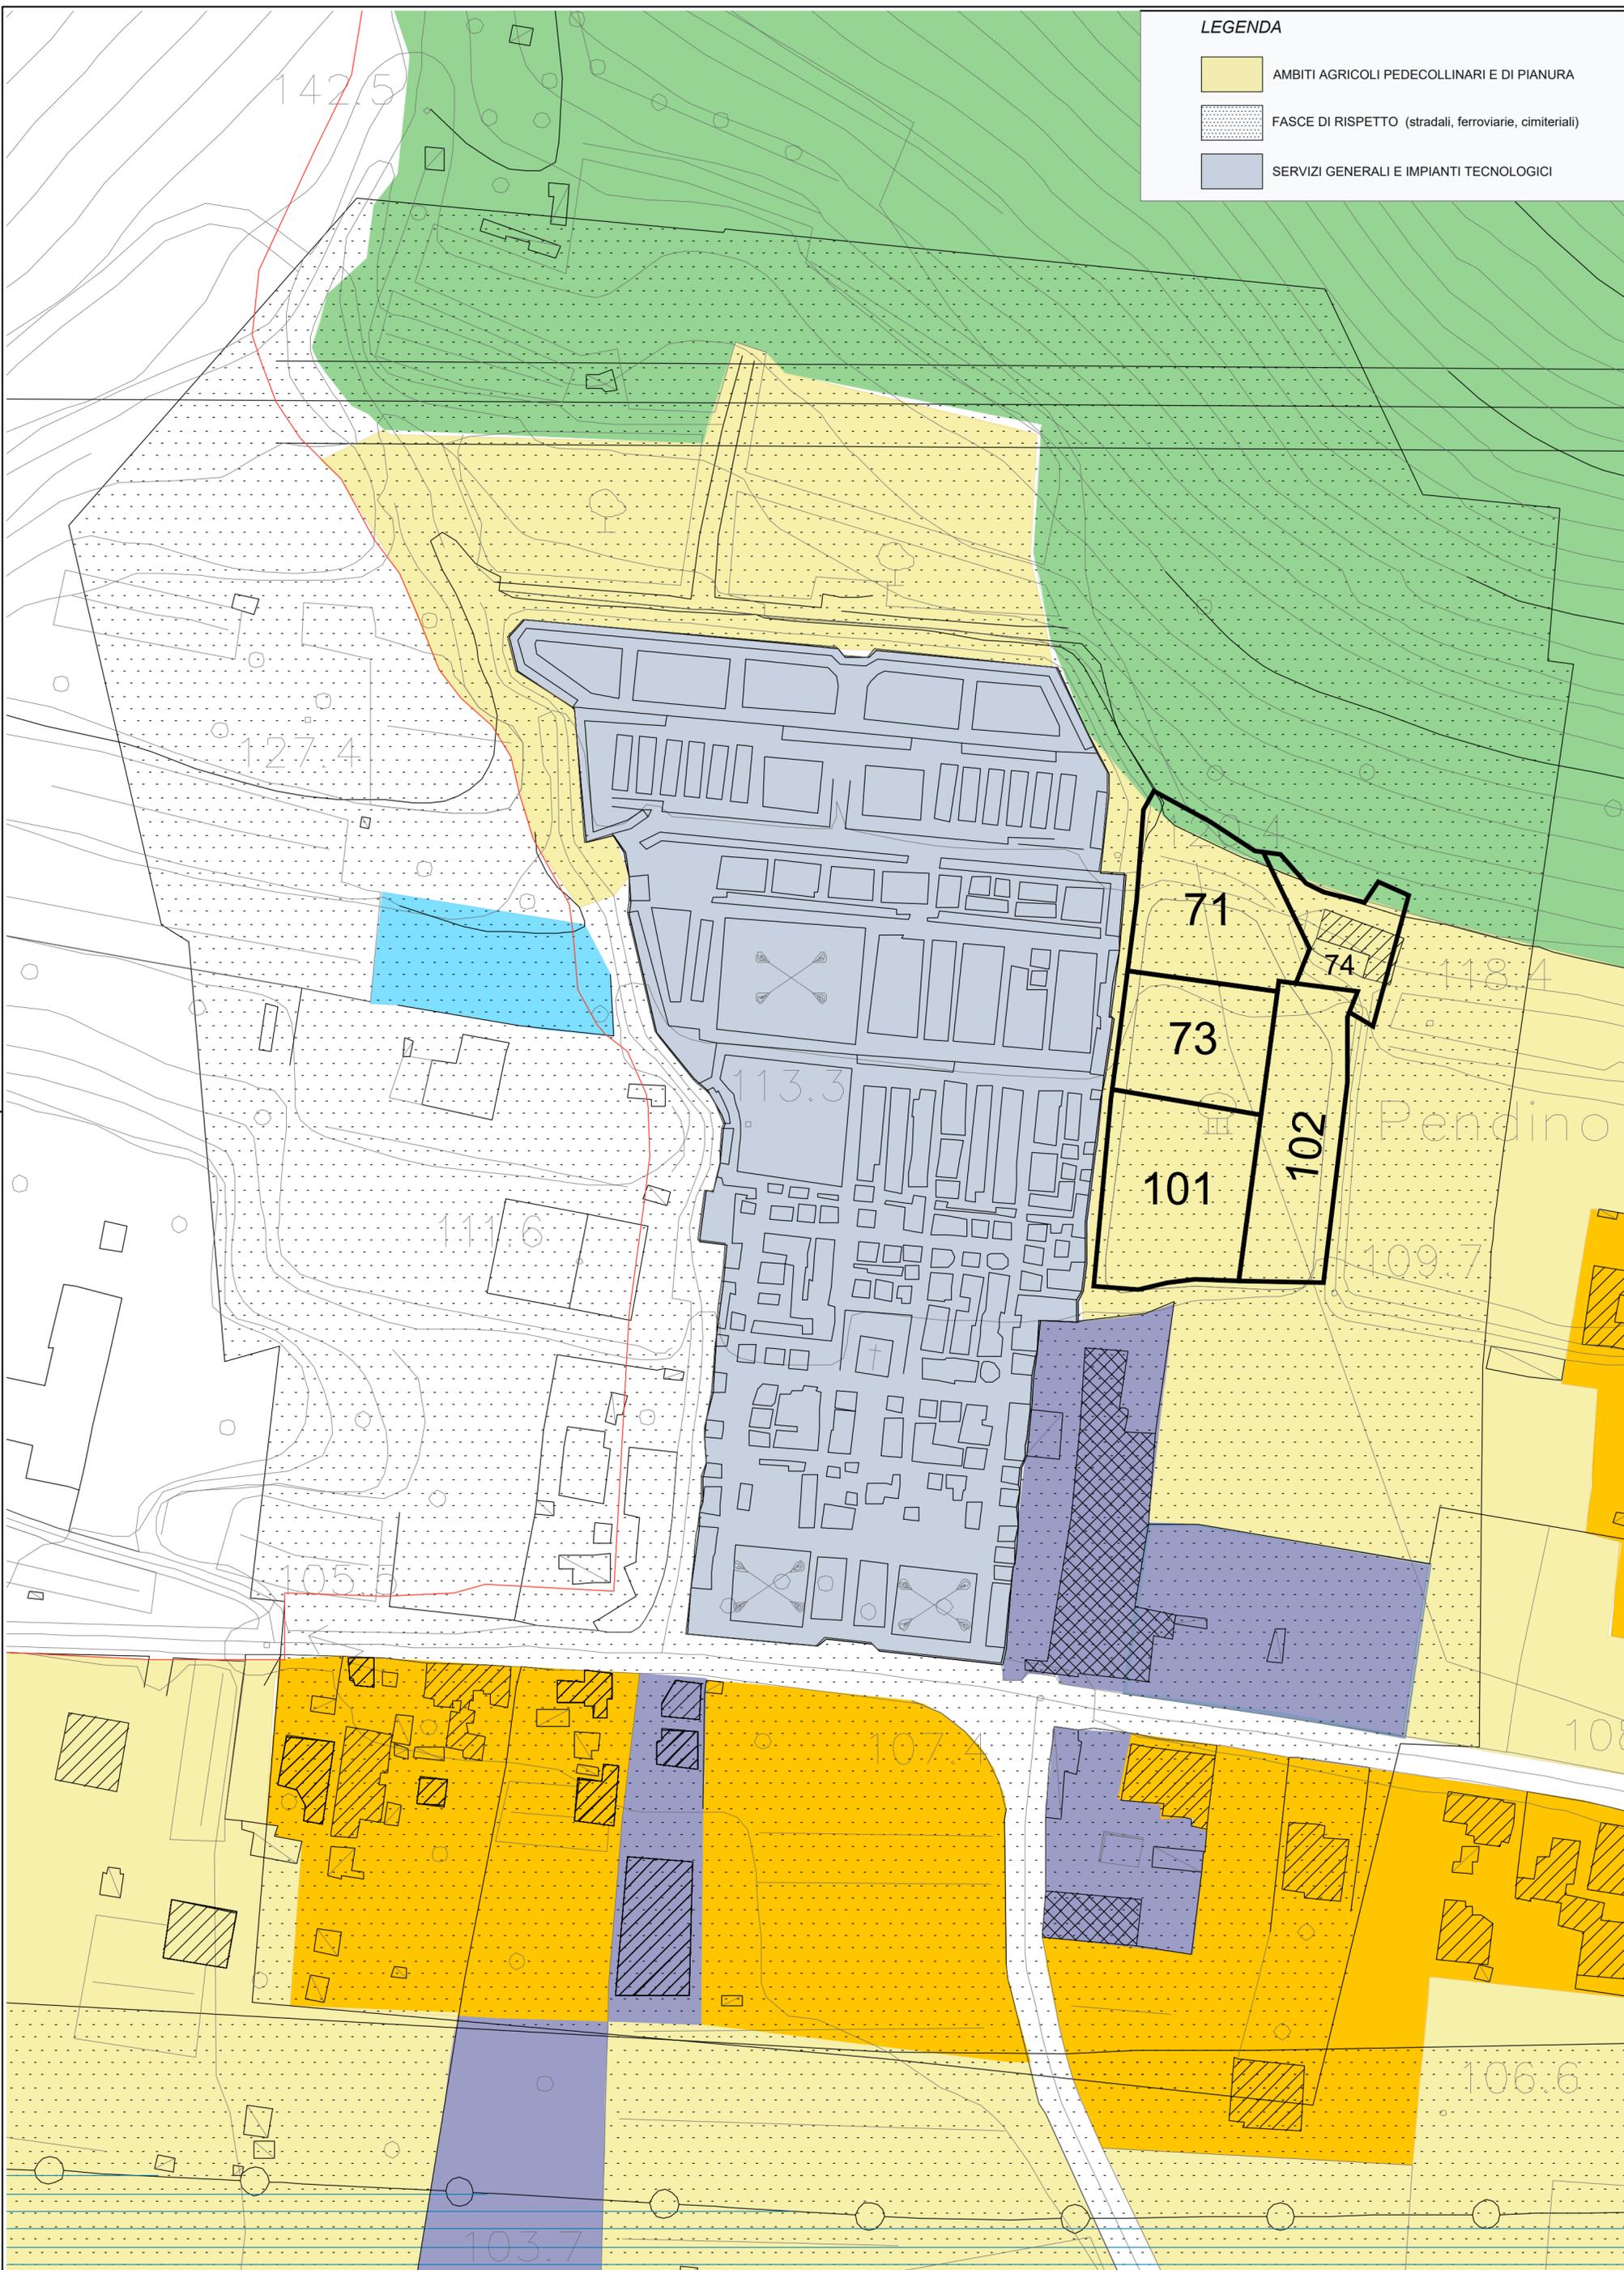

# A3\_PUC vigente - Scala 1:2000

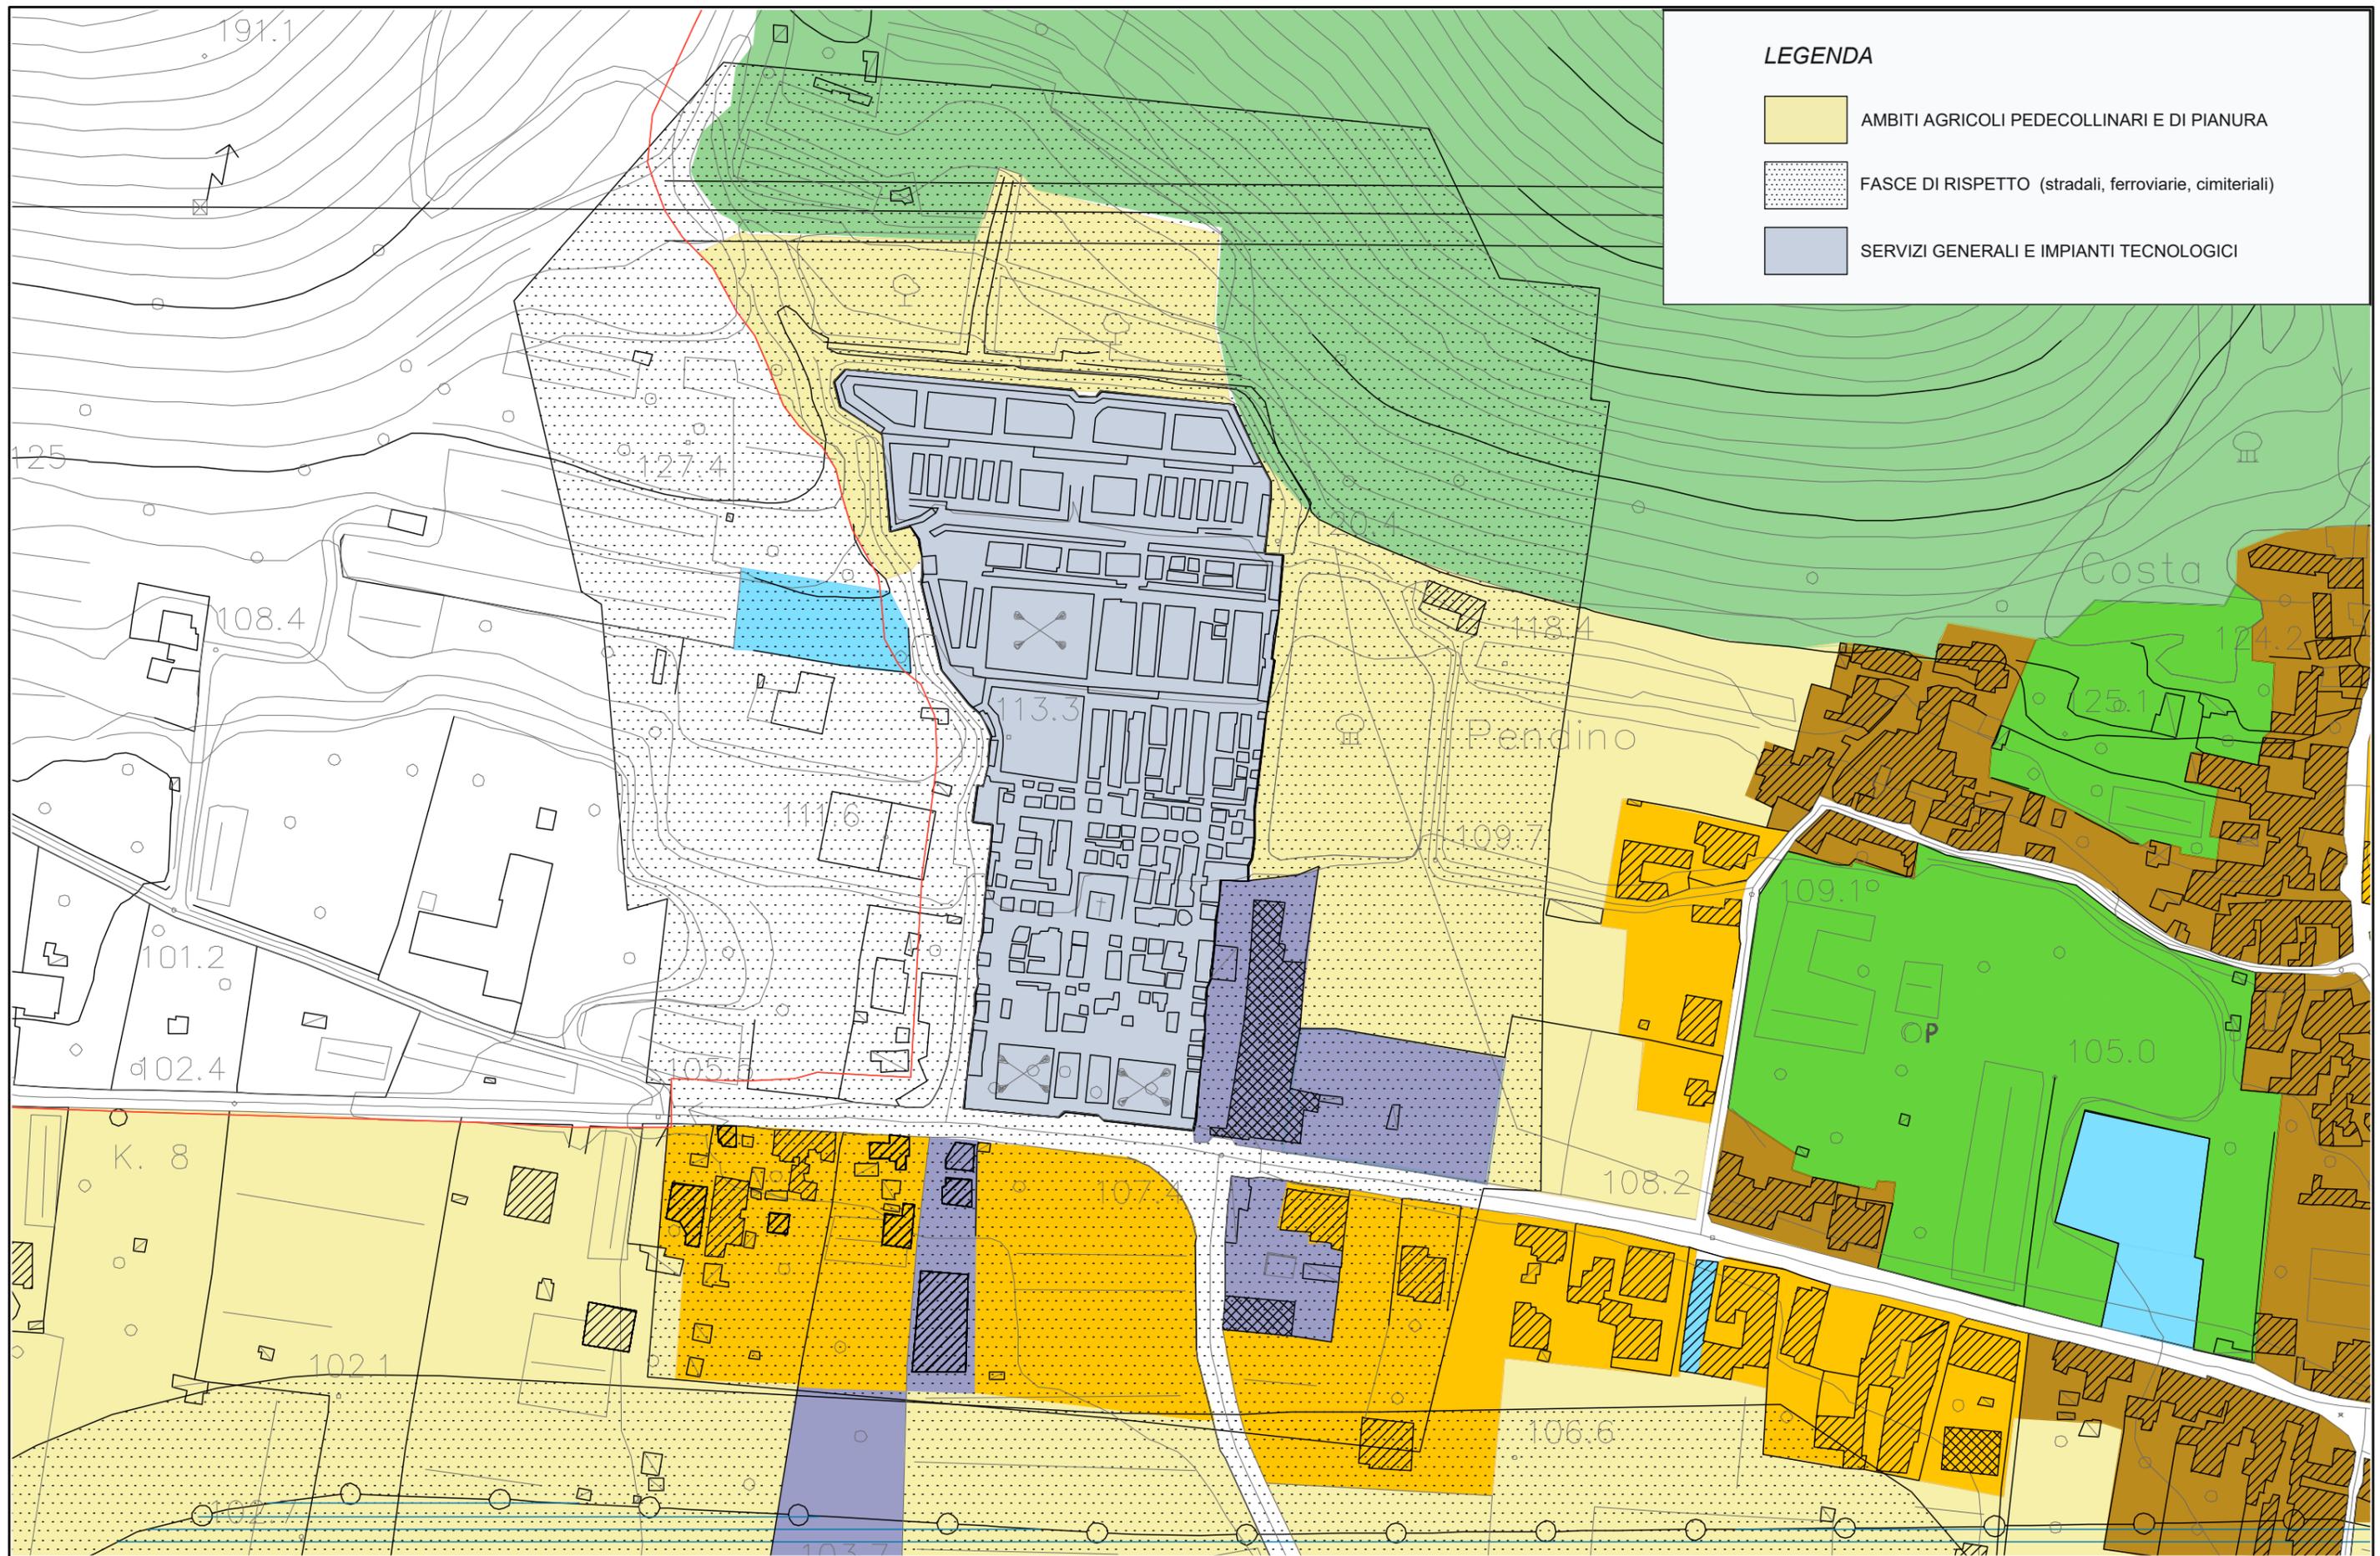


# A3\_PUC vigente con particelle - Scala 1:2000

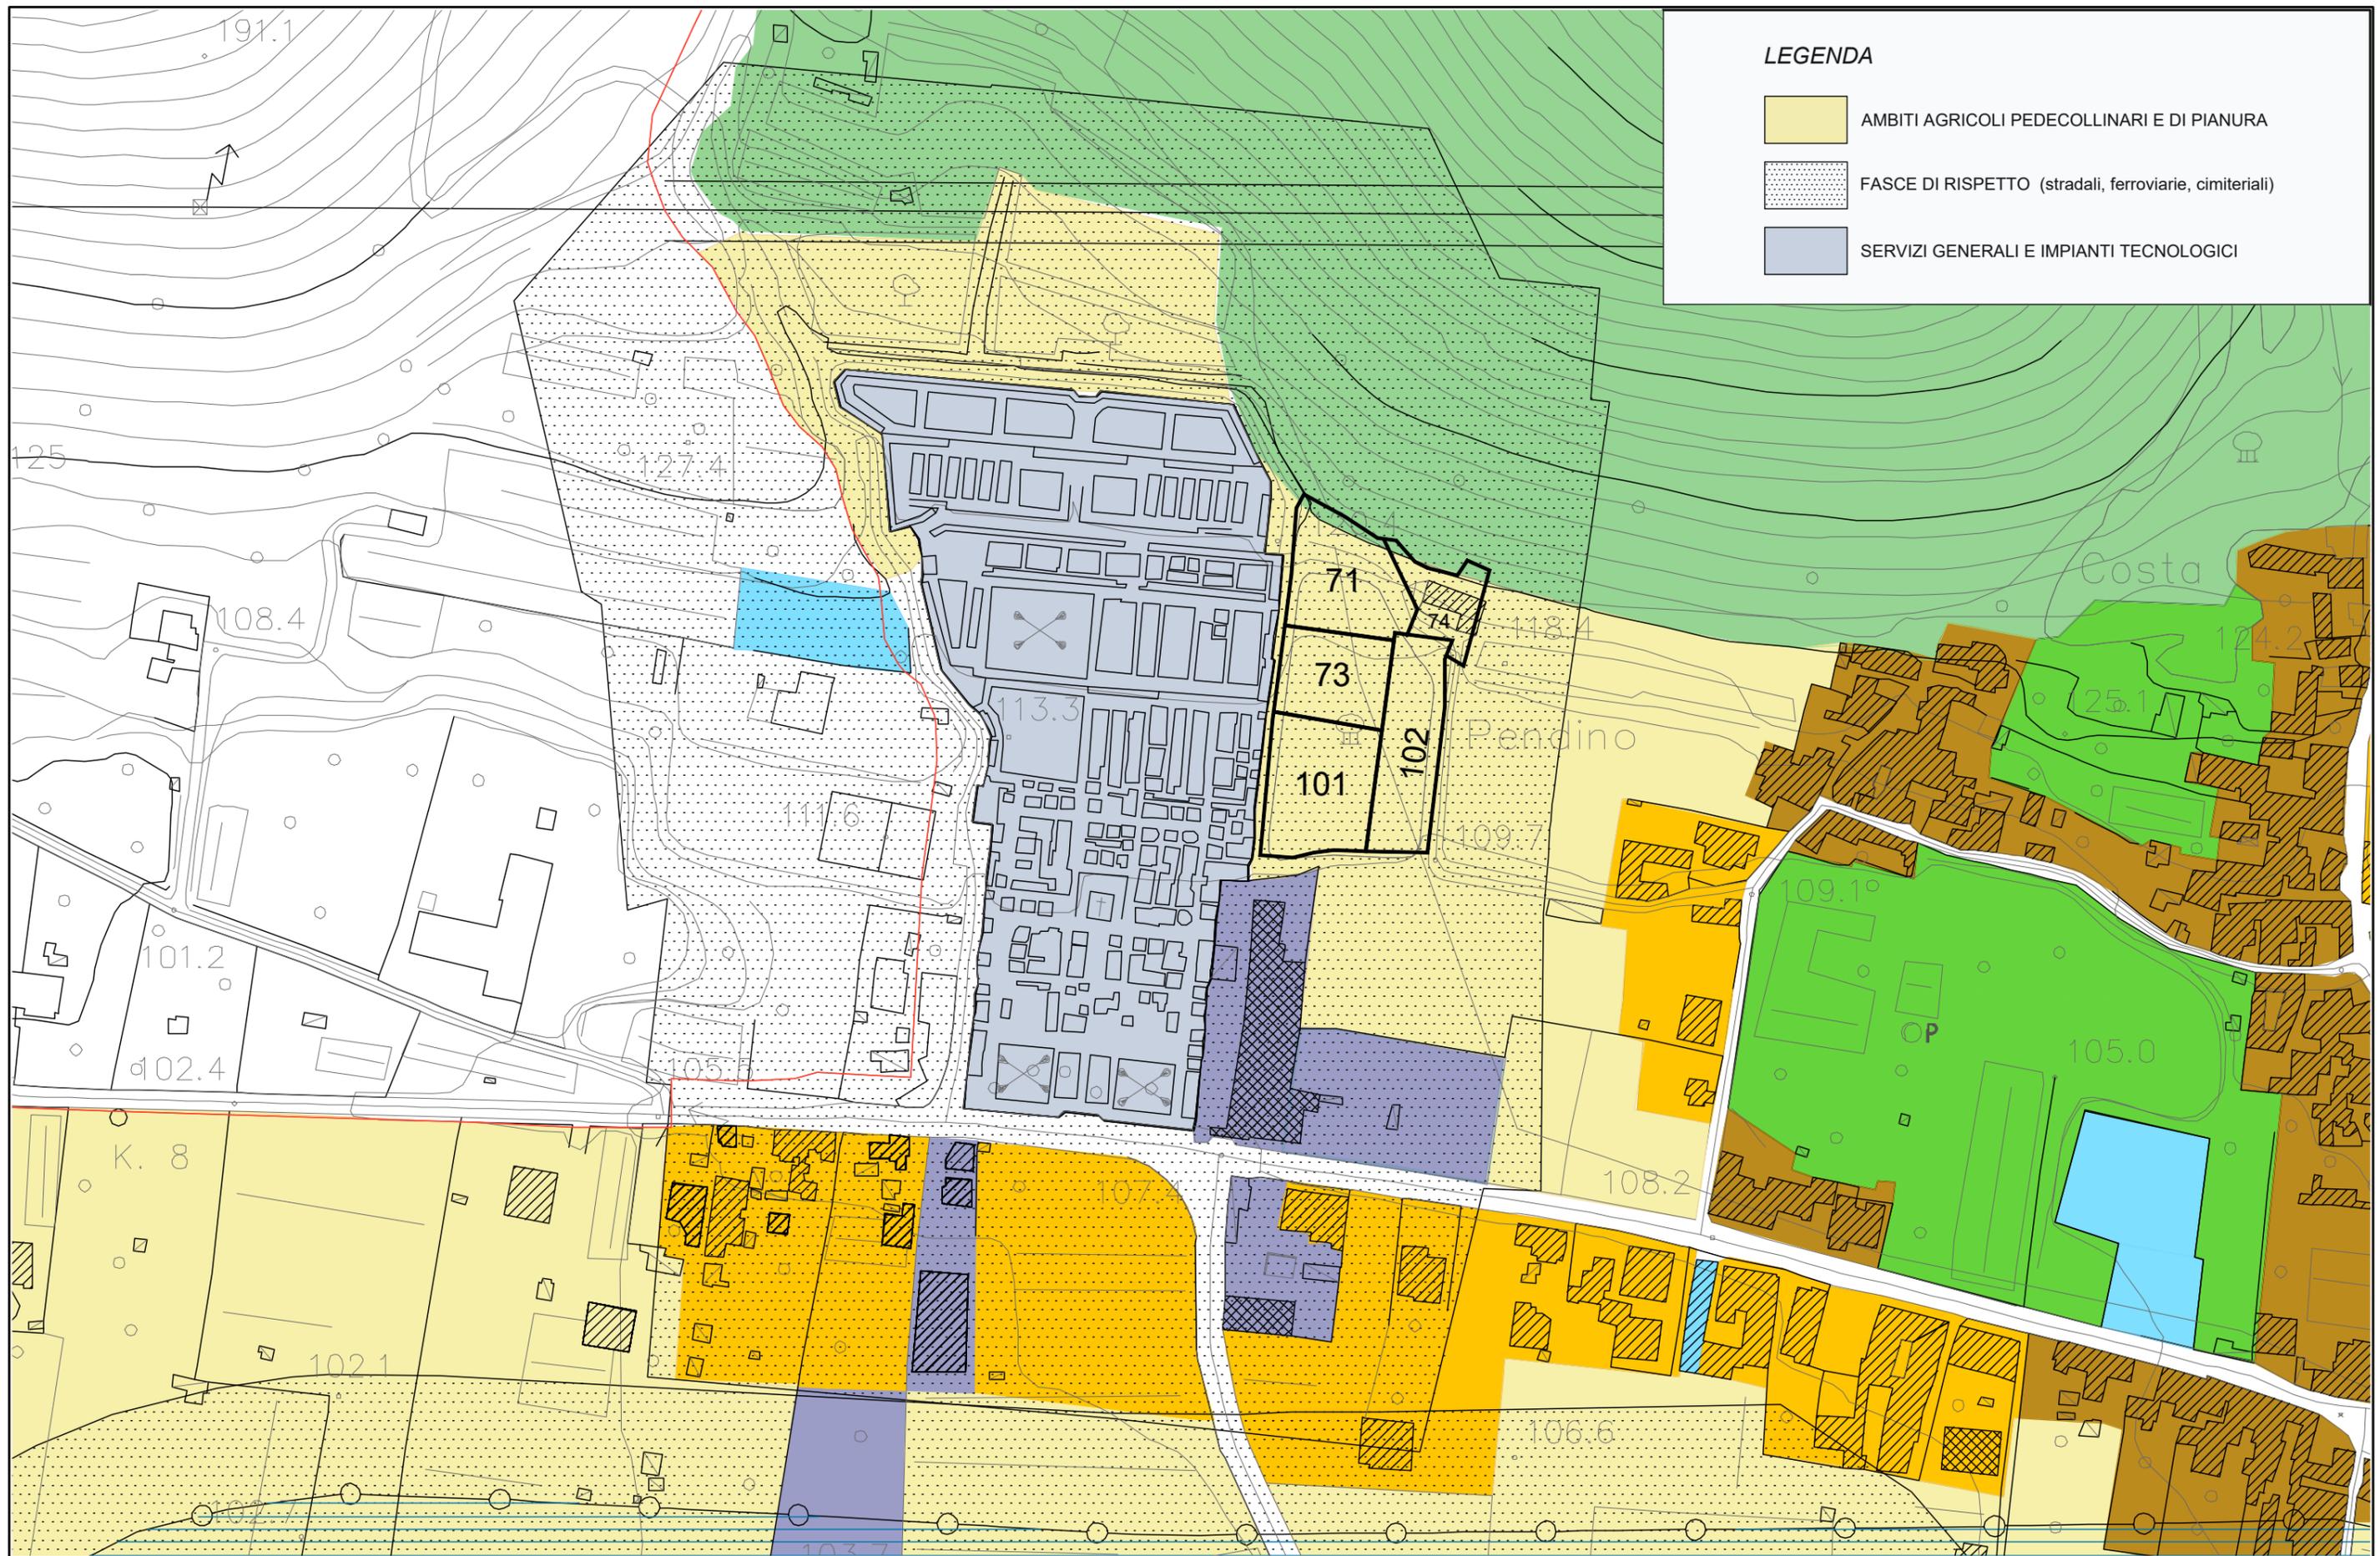




LEGENDA

- AMBITI AGRICOLI PEDECOLLINARI E DI PIANURA
- FASCE DI RISPETTO (stradali, ferroviarie, cimiteriali)
- SERVIZI GENERALI E IMPIANTI TECNOLOGICI

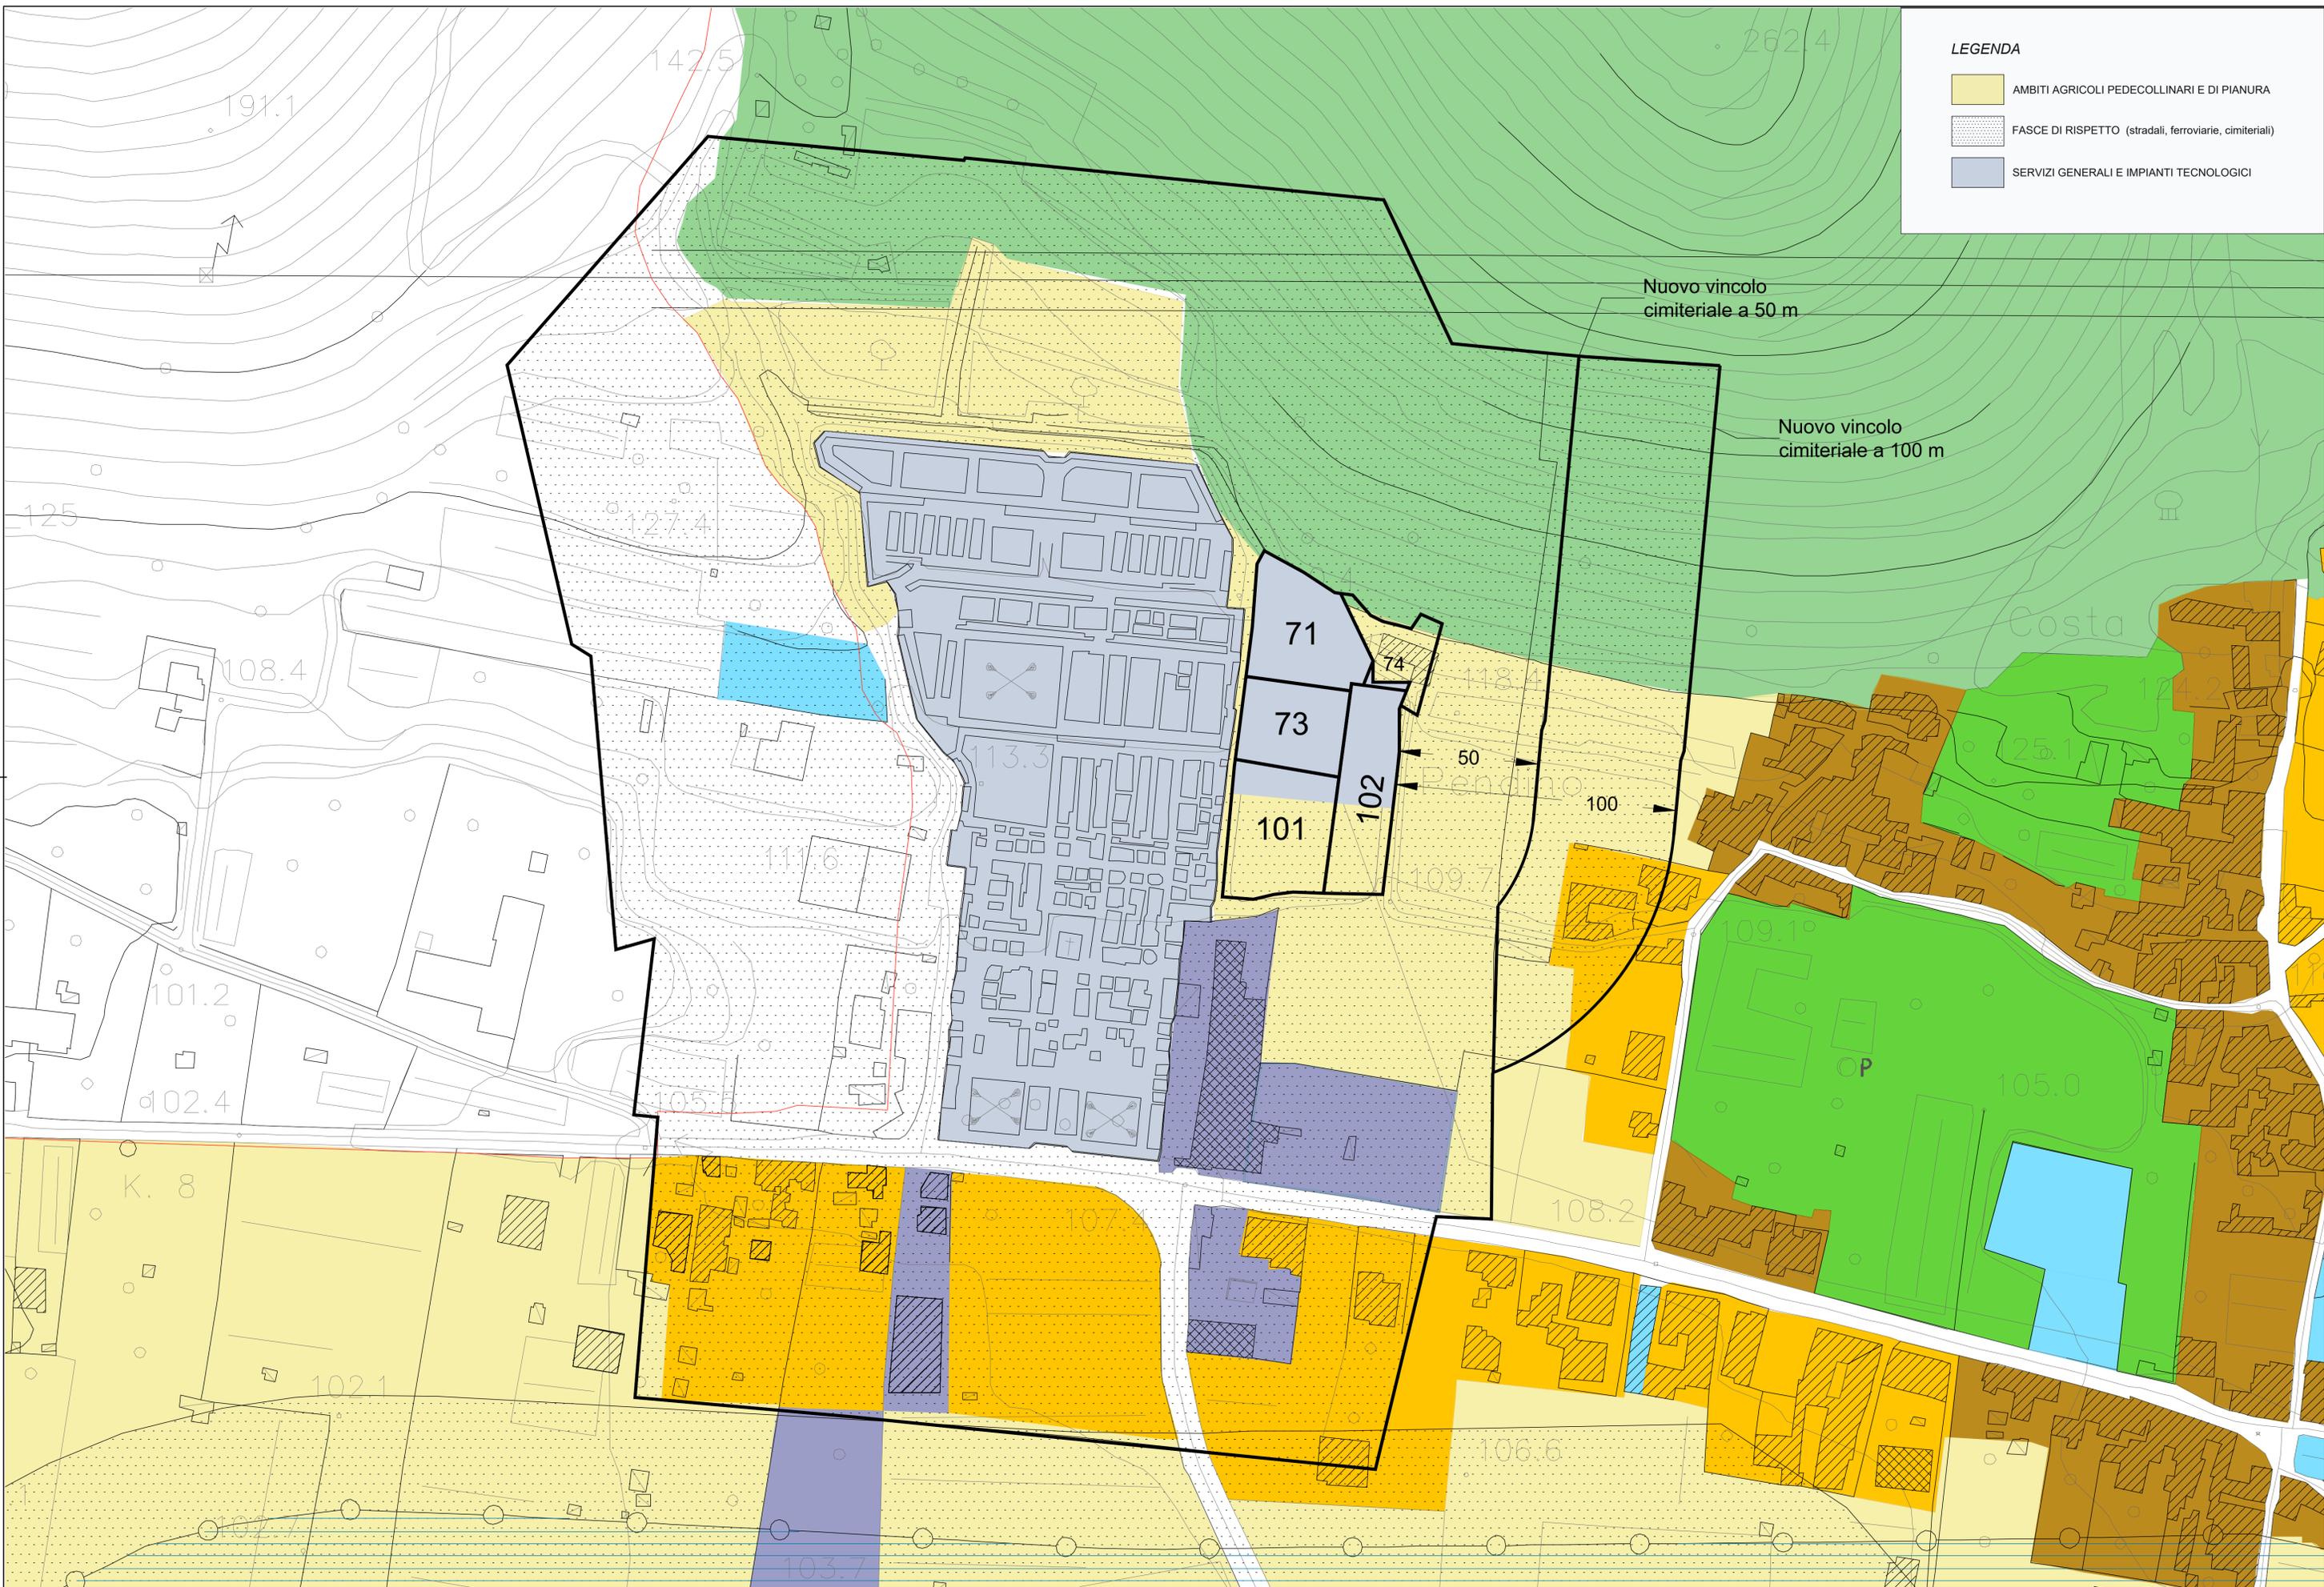

# A3\_PUC variante - Scala 1:2000

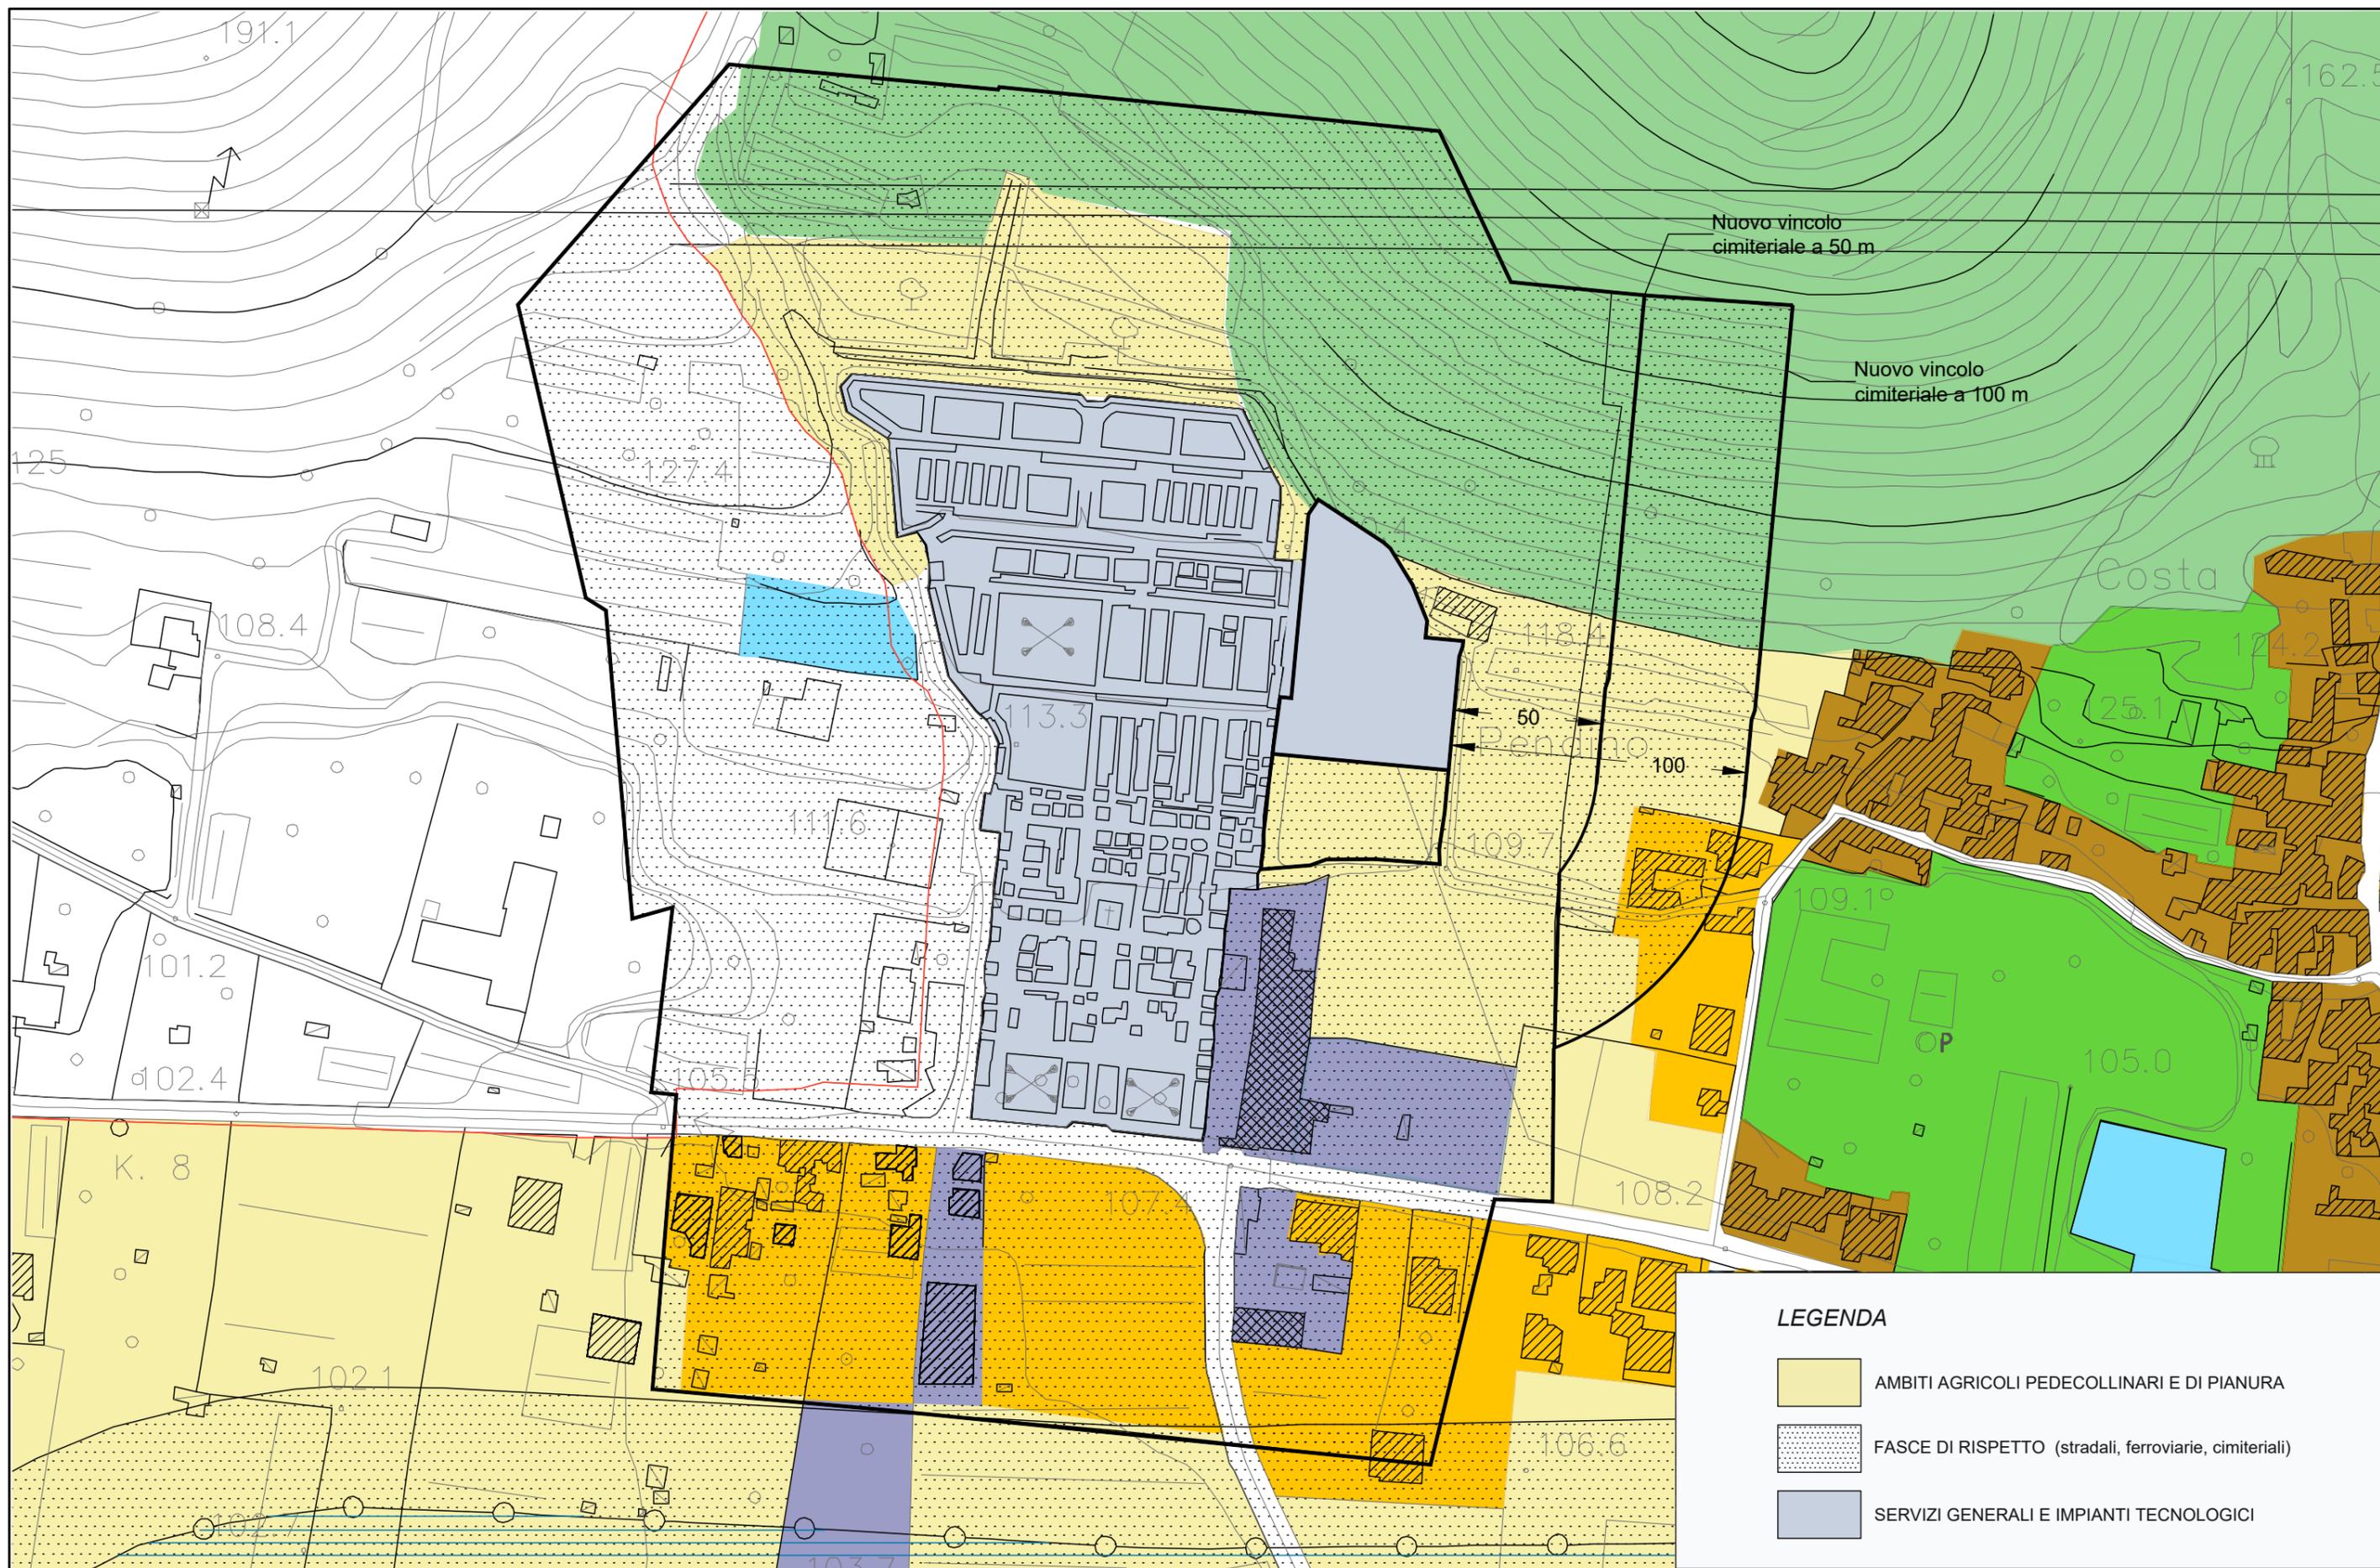

## LEGENDA

- AMBITI AGRICOLI PEDECOLLINARI E DI PIANURA
- FASCE DI RISPETTO (stradali, ferroviarie, cimiteriali)
- SERVIZI GENERALI E IMPIANTI TECNOLOGICI

