
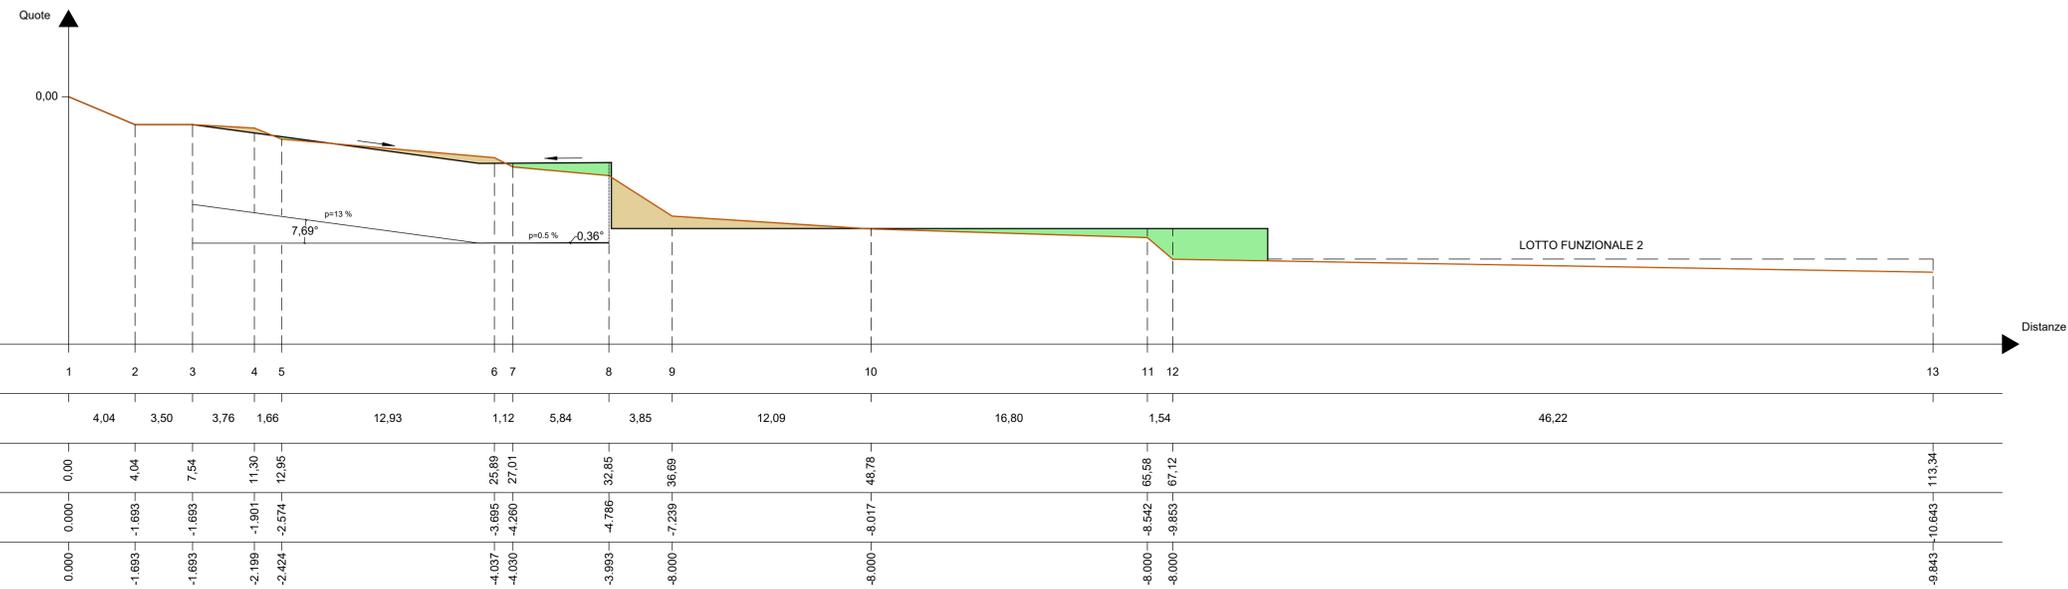



SEZIONE DI PROGETTO

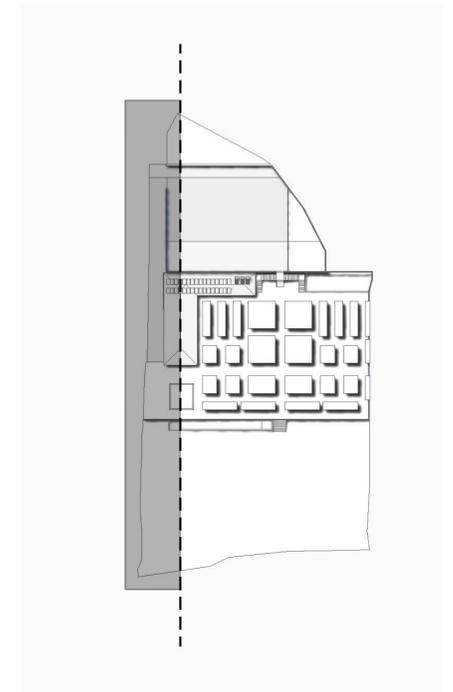

— Profilo di progetto  
 — Profilo stato di fatto  
 ■ Impronta volume di sterro = 14,66 mq  
 ■ Impronta volume di riporto = 21,13 mq


**COMUNE DI MERCATO SAN SEVERINO**  
 PROVINCIA DI SALERNO

AGGIORNAMENTO DEL PROGETTO DI FATTIBILITA' TECNICO-ECONOMICA, AI  
 SENSI DEL D.LGS. N.36/2023, PER L'INTERVENTO DI AMPLIAMENTO DEL CIVICO  
 CIMITERO PRESSO LOCALITA' COSTA

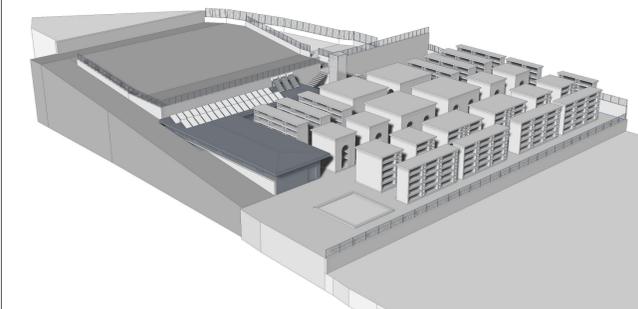

IL COMMITTENTE  
 COMUNE DI MERCATO SAN SEVERINO  
 Responsabile Unico del Progetto  
 Arch. Antonio D'Amico

IL PROGETTISTA  
 Ing. Matteo Citro



TITOLO

Profilo stato di fatto e progetto

Elab. n°:

G3

SCALA

1:200

DATA

LUGLIO 2024

Studio Via Torino n. 5 84085  
 M. San Severino (SA)  
 Tel/fax 08822600 Cell. 347492346  
 e-mail matco@matco.it  
 pec matteo.citro@ordingesa.it