




**COMUNE DI MERCATO SAN SEVERINO
PROVINCIA DI SALERNO**

AGGIORNAMENTO DEL PROGETTO DI FATTIBILITA' TECNICO-ECONOMICA, AI SENSI DEL D.LGS. N.36/2023, PER L'INTERVENTO DI AMPLIAMENTO DEL CIVICO CIMITERO PRESSO LOCALITA' COSTA

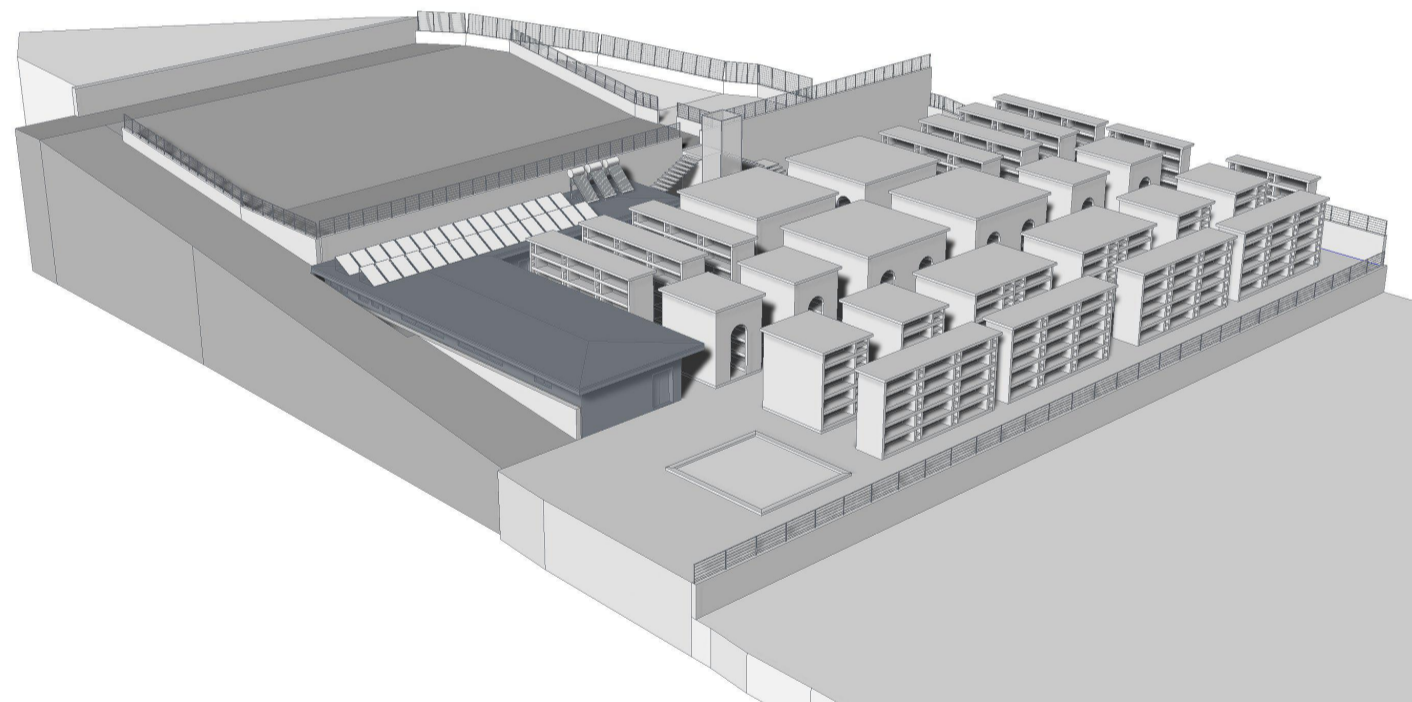

IL COMMITTENTE
COMUNE DI MERCATO SAN SEVERINO

Responsabile Unico del Progetto
Arch. Antonio D'Amico

IL PROGETTISTA
Ing. Matteo Citro



TITOLO

Piano particellare grafico di esproprio

Elab. n°:

G4


SCALA

1:1000

DATA

LUGLIO 2024

Studio Via Torino n.5 84085
M.to San Severino (SA)
Telfax 089825600 Cell. 3497492346
e_mail matcit@hotmail.com
pec matteo.citro@gordingsa.it

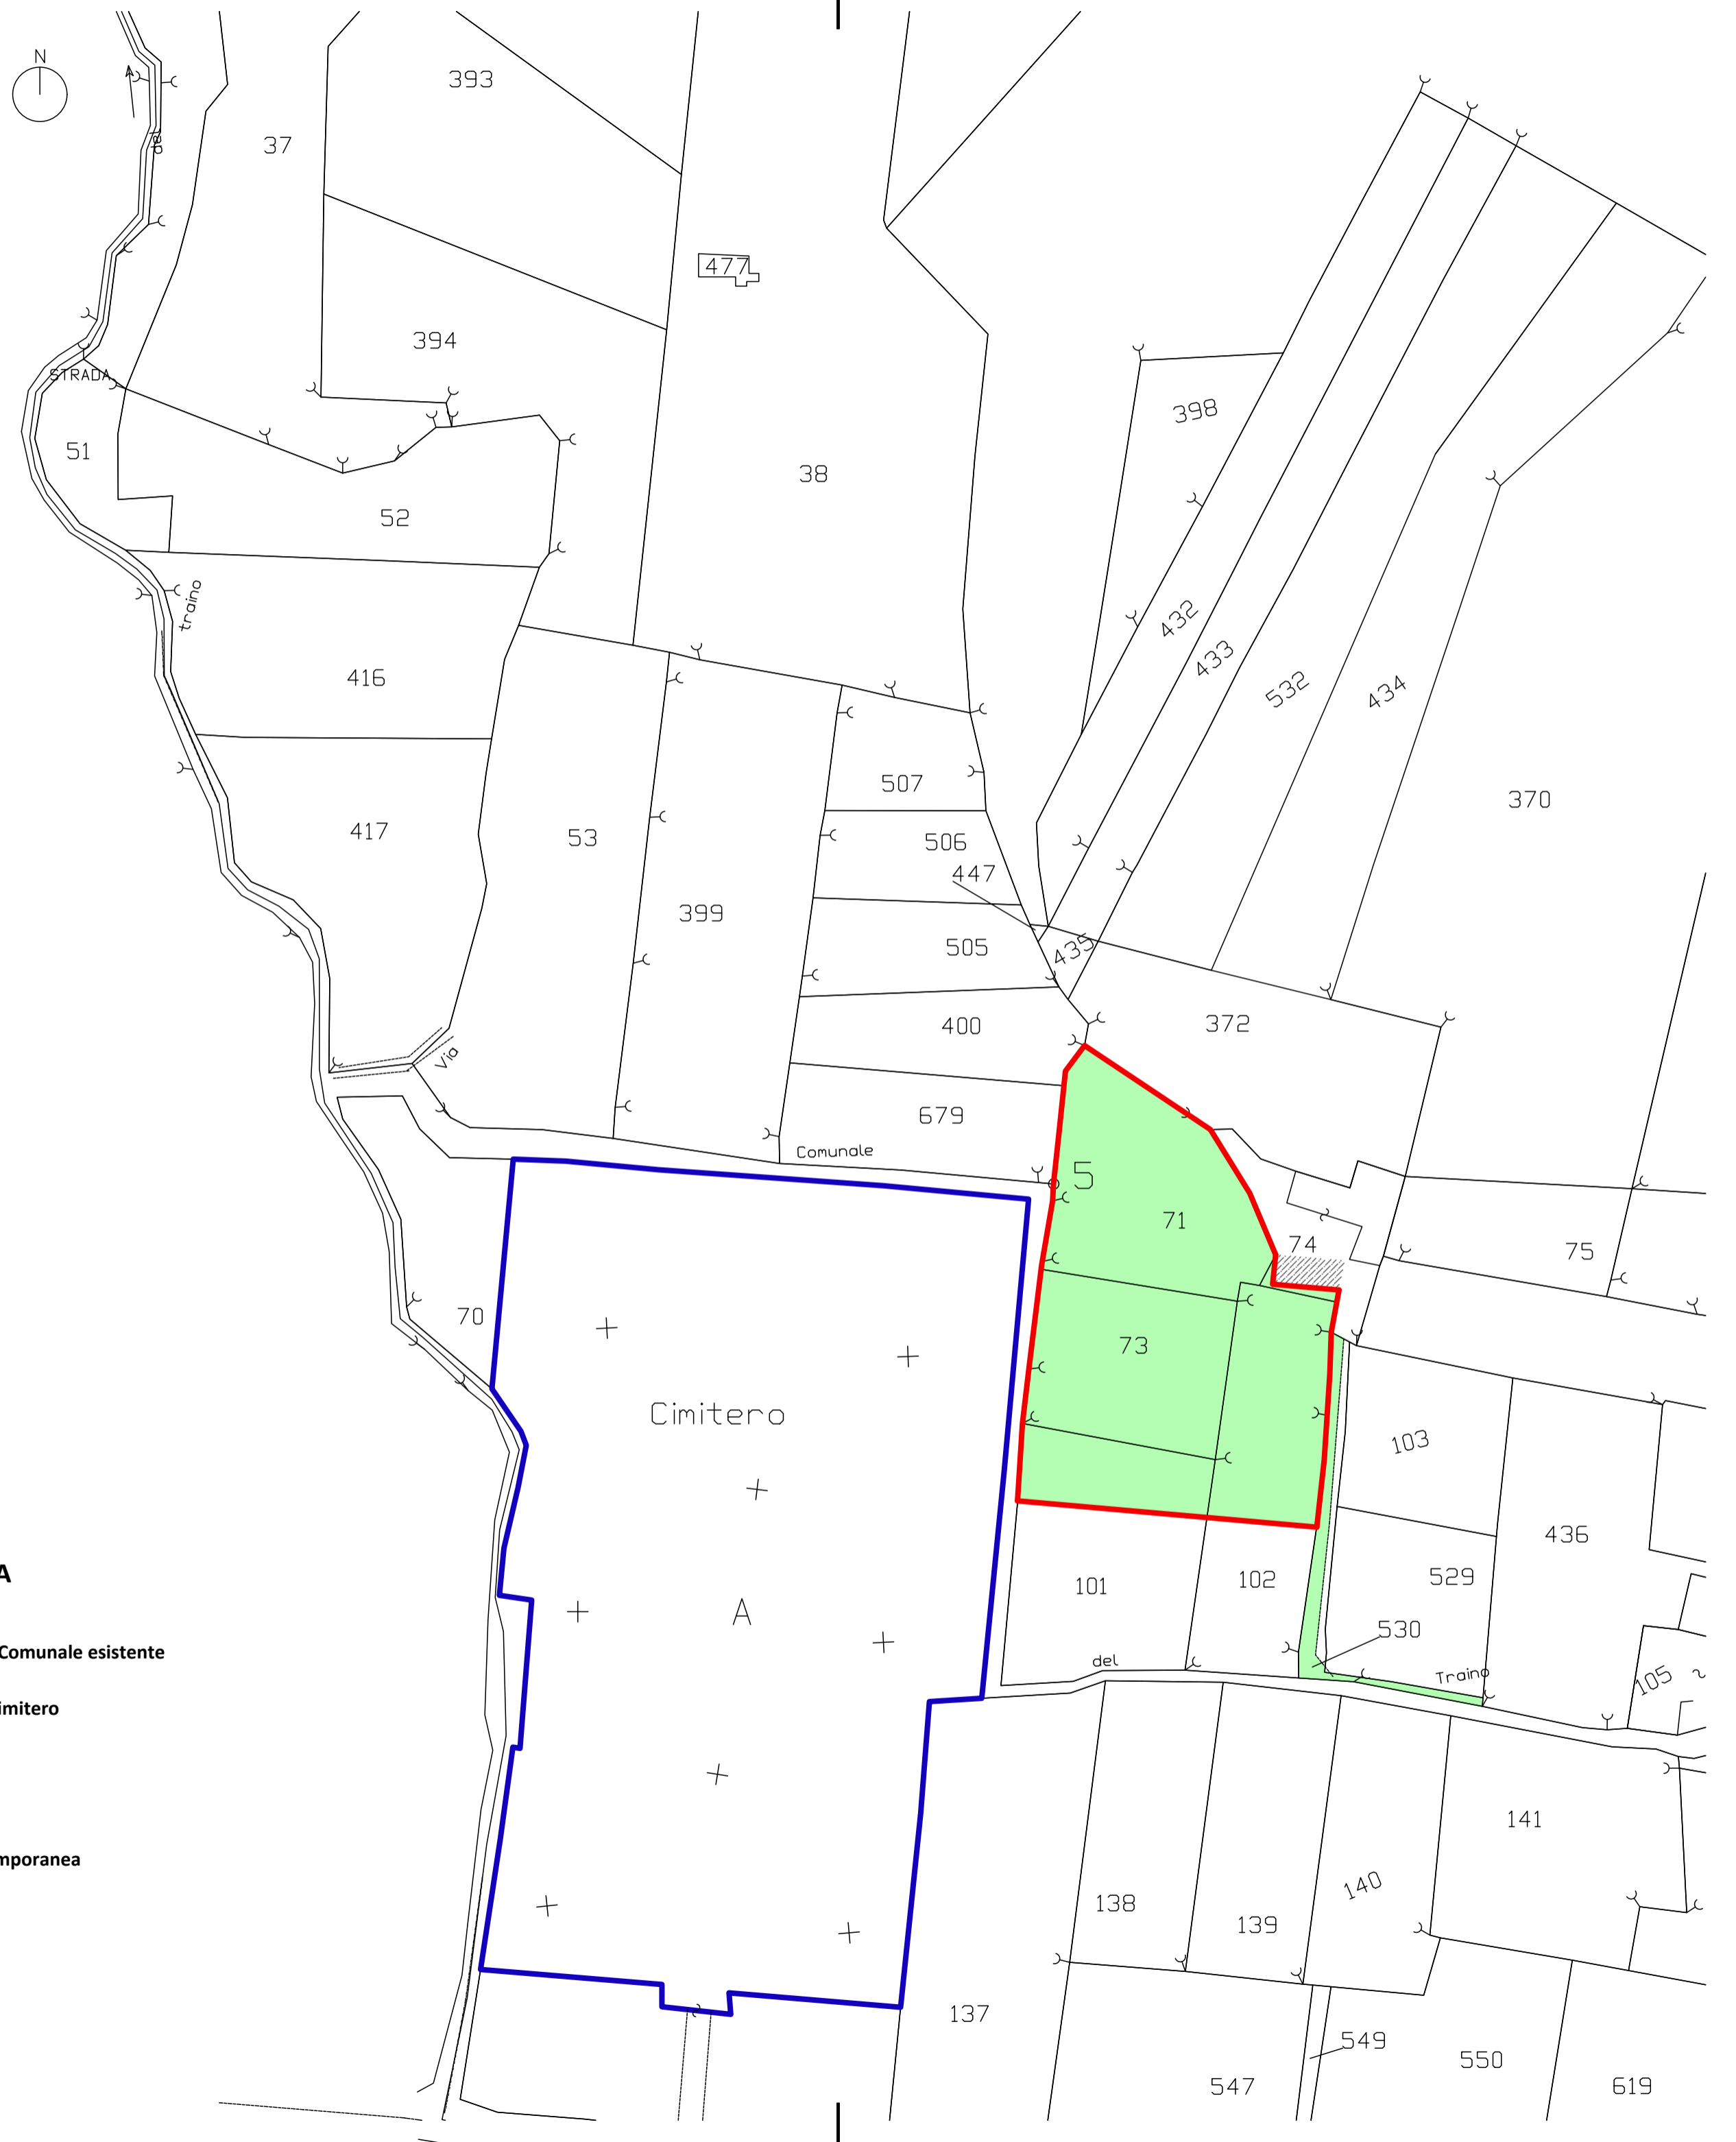

LEGENDA

Civico Cimitero Comunale esistente

Ampliamento Cimitero

esproprio

occupazione temporanea