




COMUNE DI MERCATO SAN SEVERINO
 PROVINCIA DI SALERNO

AGGIORNAMENTO DEL PROGETTO DI FATTIBILITA' TECNICO-ECONOMICA, AI SENSI DEL D.LGS. N.36/2023, PER L'INTERVENTO DI AMPLIAMENTO DEL CIVICO CIMITERO PRESSO LOCALITA' COSTA

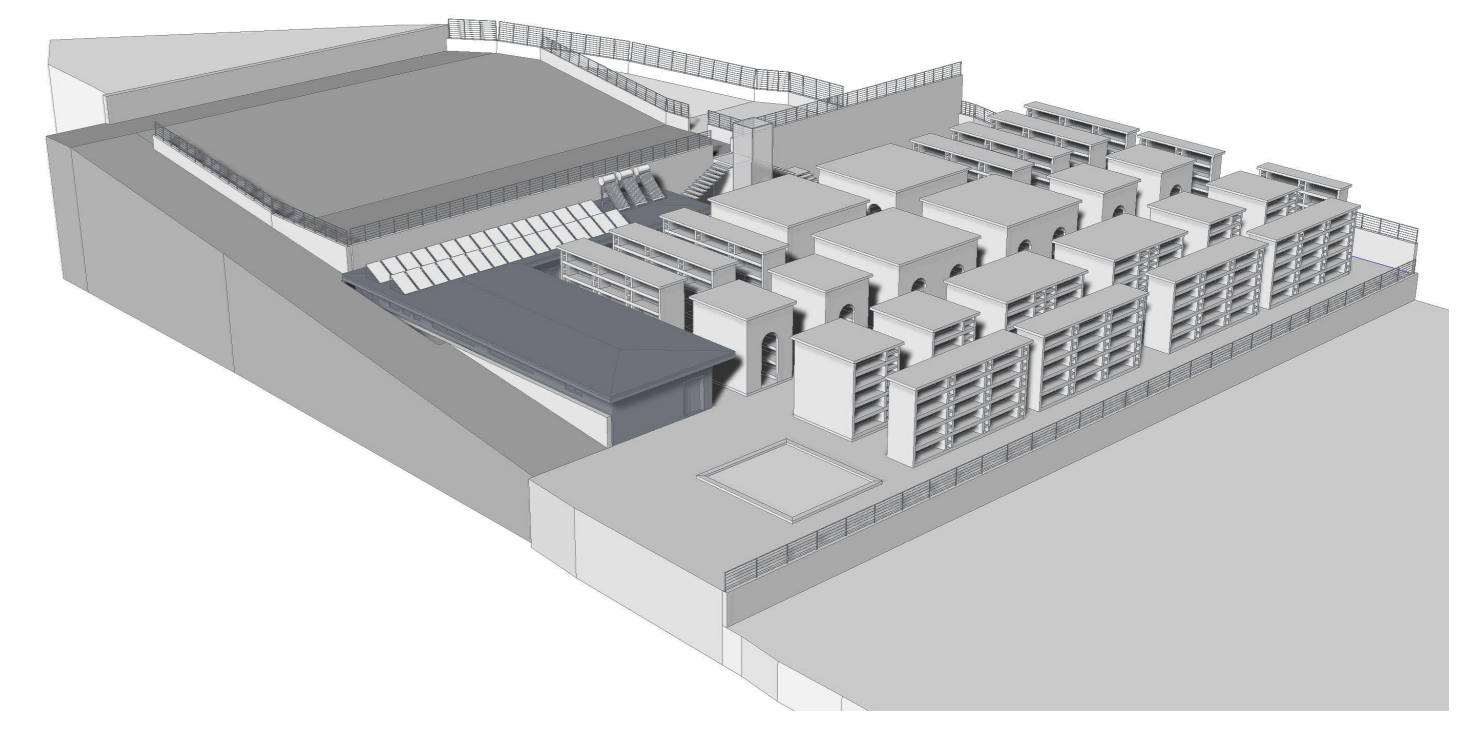

IL COMMITTENTE COMUNE DI MERCATO SAN SEVERINO Responsabile Unico del Progetto Arch. Antonio D'Amico	IL PROGETTISTA Ing. Matteo Citro 
--	--

TITOLO Planimetria generale di progetto	Elab. n°: G5 DATA LUGLIO 2024	SCALA 1:200 <small> Studio Via Torino n. 5 84085 Mercato San Severino (SA) Tel. 081/272001 Cell. 347722346 e-mail: matteo@matteocitro.com pec: matteo.citro@ordingsa.it </small>
--	--	--