





**COMUNE DI MERCATO SAN SEVERINO**
PROVINCIA DI SALERNO

AGGIORNAMENTO DEL PROGETTO DI FATTIBILITA' TECNICO-ECONOMICA, AI SENSI DEL D.LGS. N.36/2023, PER L'INTERVENTO DI AMPLIAMENTO DEL CIVICO CIMETERO PRESSO LOCALITA' COSTA

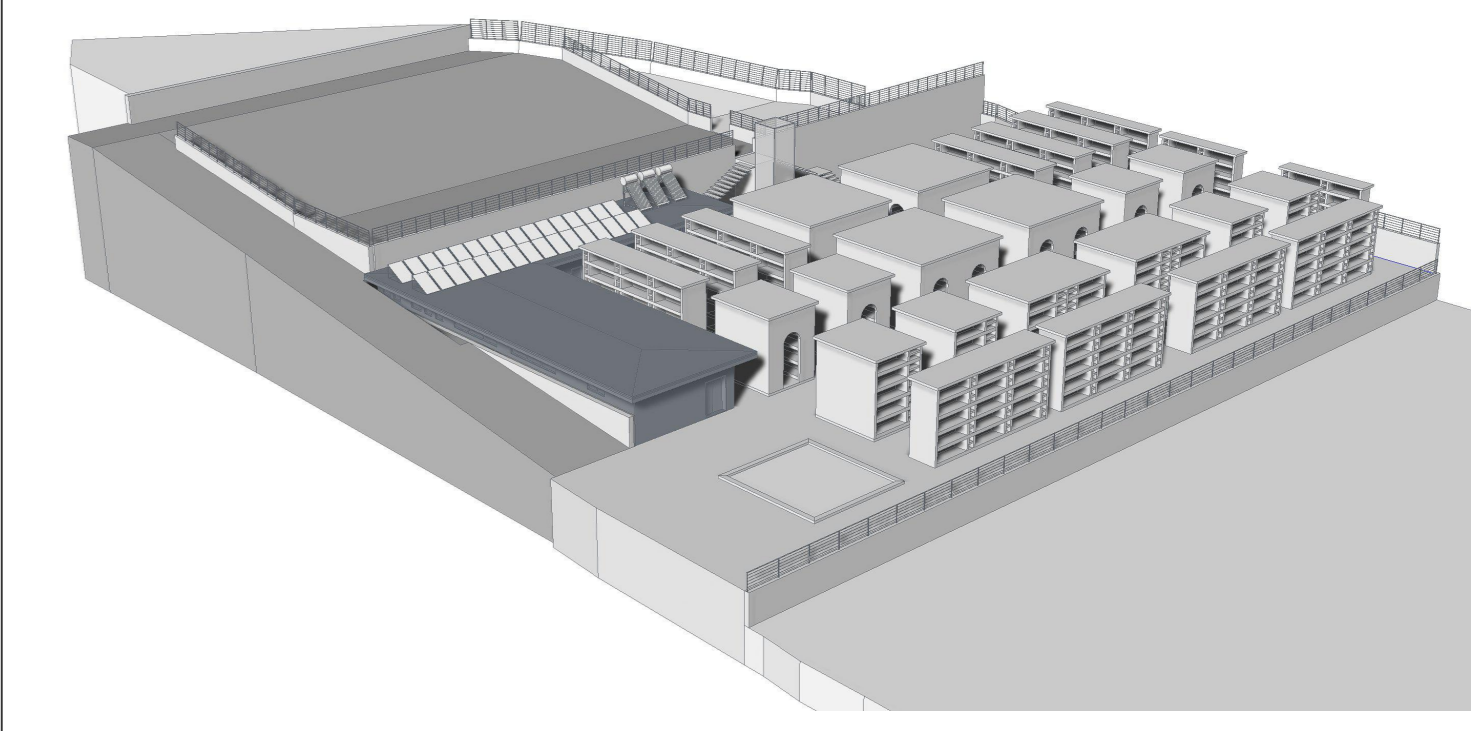

IL COMMITTENTE:
COMUNE DI MERCATO SAN SEVERINO
Responsabile Unico del Progetto
Arch. Antonio D'Amico

IL PROGETTISTA
Ing. Matteo Citro



TITOLO
Planimetria generale - Lotto funzionale n°1

Elab. n°:
G6

SCALA
1:100

DATA
LUGLIO 2024

Studio Via Tullio n.5 84091
M.S. San Severino (SA)
Telefono: 0884/54011 Cell: 347342348
e-mail: matc@protonmail.com
pec: matc@protonmail.it