



FRONTE NO



FRONTE NE




FRONTE SE



FRONTE O



DETTAGLIO NO

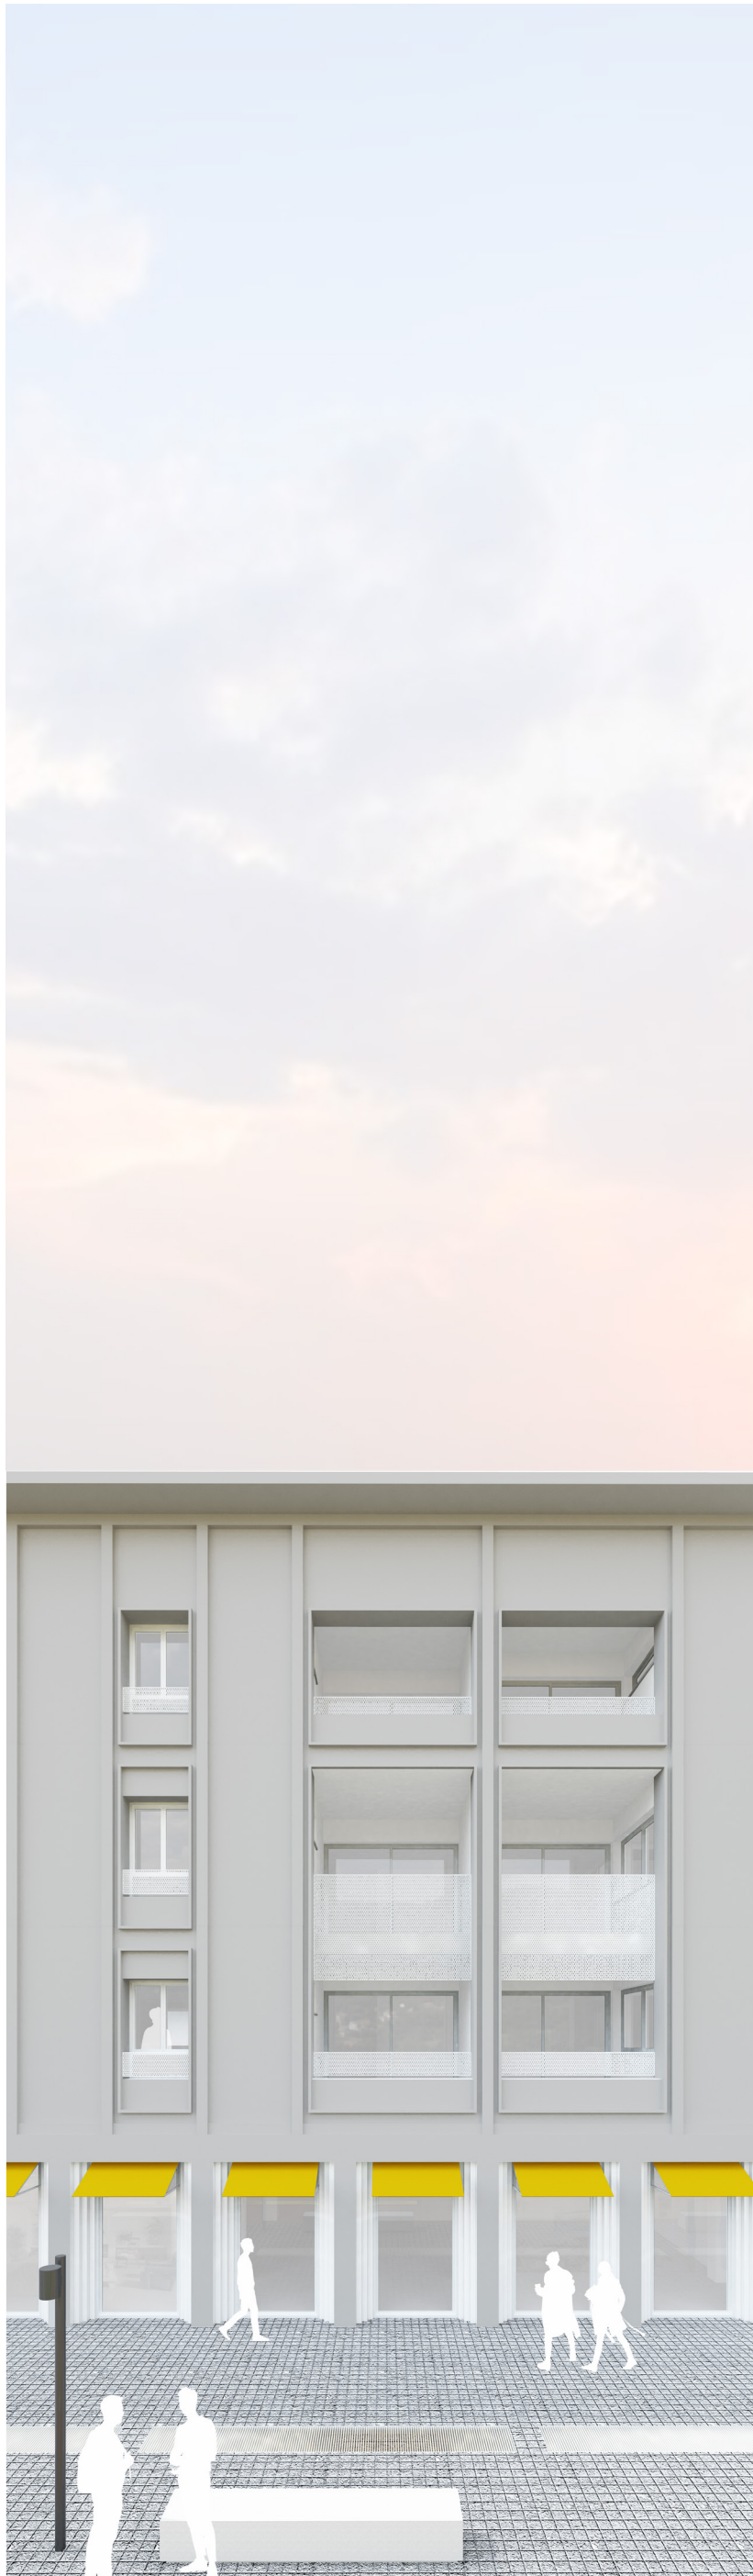

DETTAGLIO SE

CITTA' DI MERCATO S. SEVERINO  
PROVINCIA DI SALERNO

PIANO URBANISTICO ATTUATIVO  
ARC 5 CAPOLUOGO



Tavola in modifica e sostituzione dell'analogata acquisita al  
protocollo 31017 in data 18/12/2023

LOCALIZZAZIONE INTERVENTO:  
PIAZZA PORTANOVA  
MERCATO S. SEVERINO (SA)

DATA  
16.02.2024

FASE DI PROGETTAZIONE:  
DEFINITIVA

SOGGETTI PROPONENTI  
MABI IMMOBILIARE S.R.L.  
BIANCO CITRO  
ELVIRA MARIA IANNONE  
FLORA PICARELLA

PROGETTISTI  
arch. RENATA LAUDATI  
arch. CIRO DE VITA  
ing. NICOLA RUGGIERO

FORMATO - SCALA  
A1iso /:////

ELABORATO  
FRONTI  
con indicazioni materiali

TAVOLA PSG.  
[003]

