


PROSPETTO SE  
EDIFICIO A

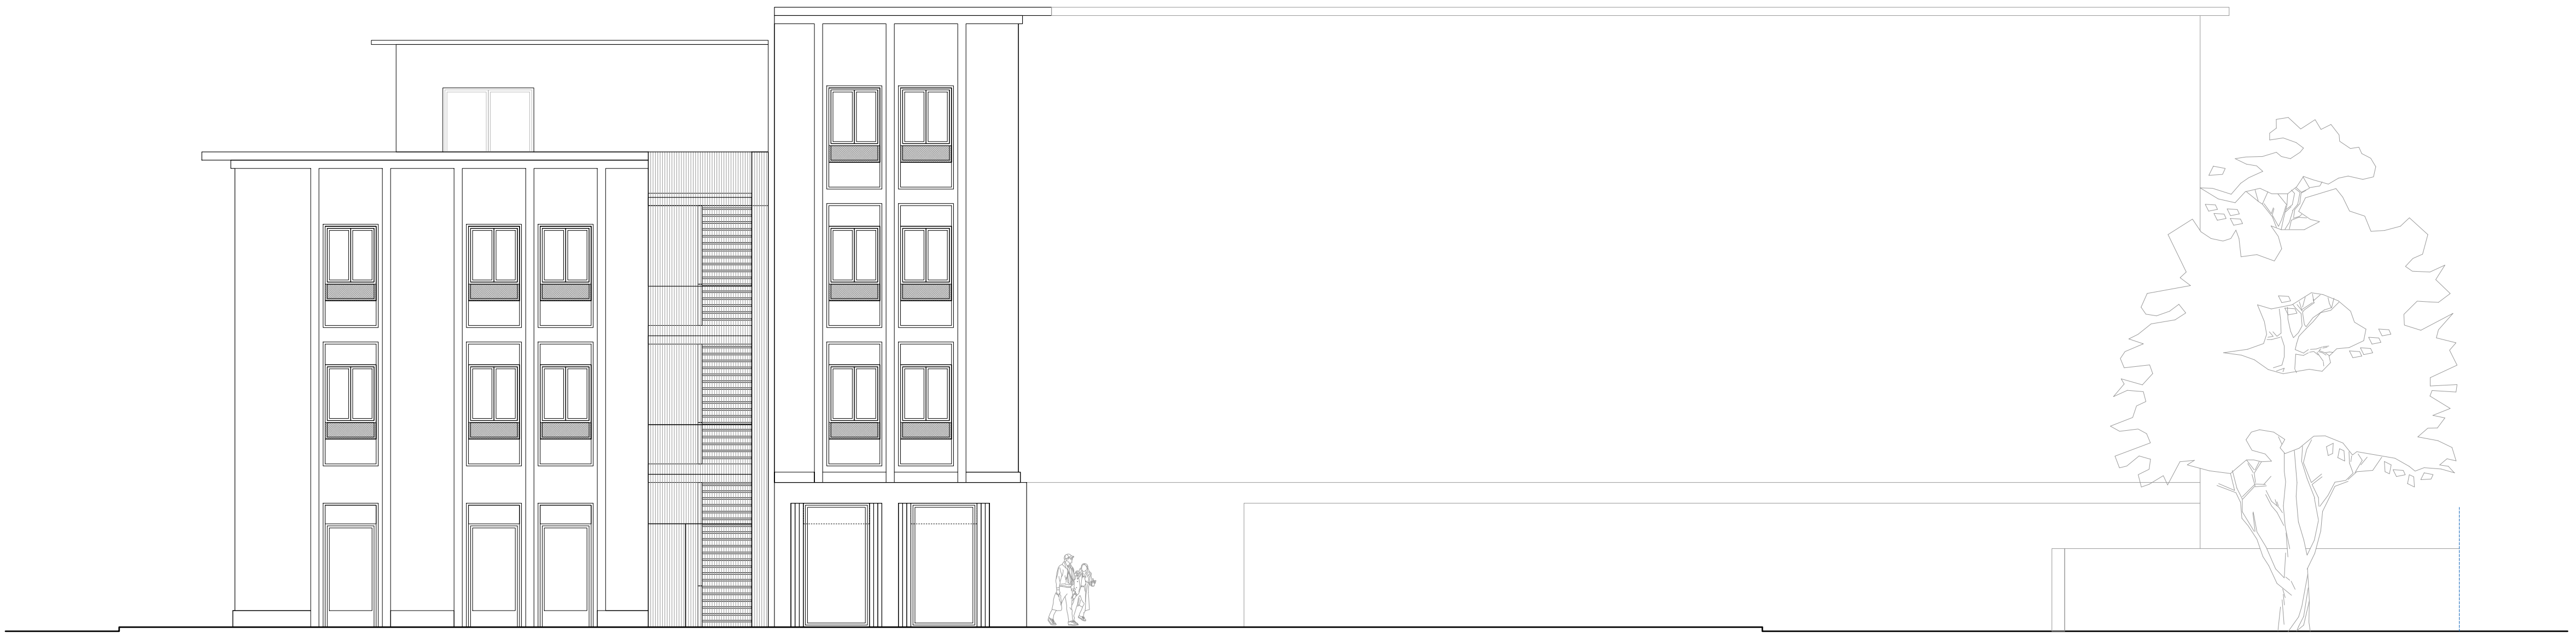

PROSPETTO NE  
EDIFICIO A



PROSPETTO NO  
EDIFICIO A



PROSPETTO O  
EDIFICIO A

PIANO URBANISTICO ATTUATIVO  
ARC 5 CAPOLUOGO



Tavola in modifica e sostituzione dell'analogha acquisita al  
protocollo 31017 in data 18/12/2023

LOCALIZZAZIONE INTERVENTO:  
PIAZZA PORTANOVA  
MERCATO S. SEVERINO (SA)

DATA  
16.02.2024

FASE DI PROGETTAZIONE:  
DEFINITIVA


SOGGETTI PROPONENTI  
MABI IMMOBILIARE S.R.L.  
BIANCO CITRO  
ELVIRA MARIA IANNONE  
FLORA PICARELLA

PROGETTISTI  
arch. RENATA LAUDATI  
arch. CIRO DE VITA  
ing. NICOLA RUGGIERO


FORMATO - SCALA  
A0<sub>iso</sub> 1:100

ELABORATO  
PROSPETTI


TAVOLA PSG.  
[002]

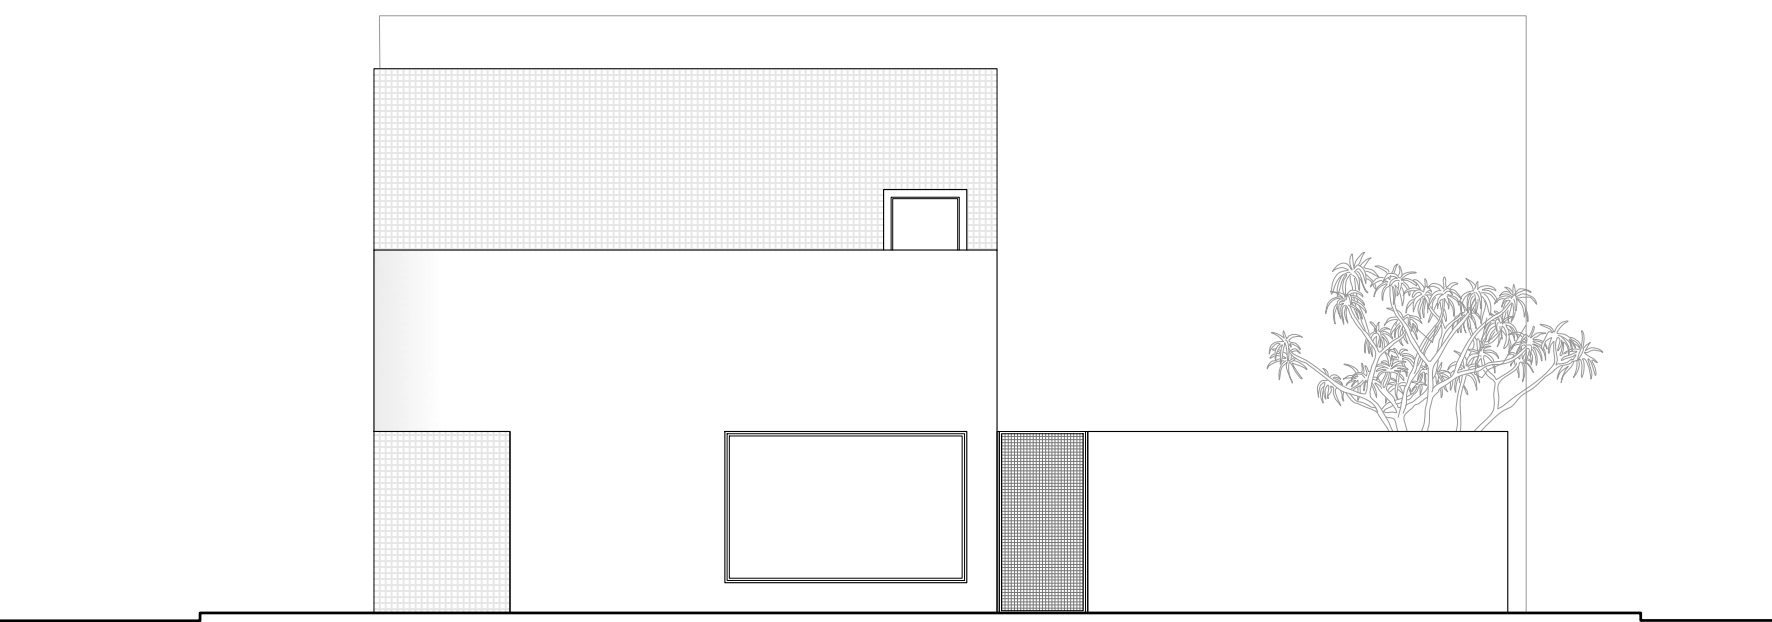


PROSPETTO SE  
EDIFICIO B

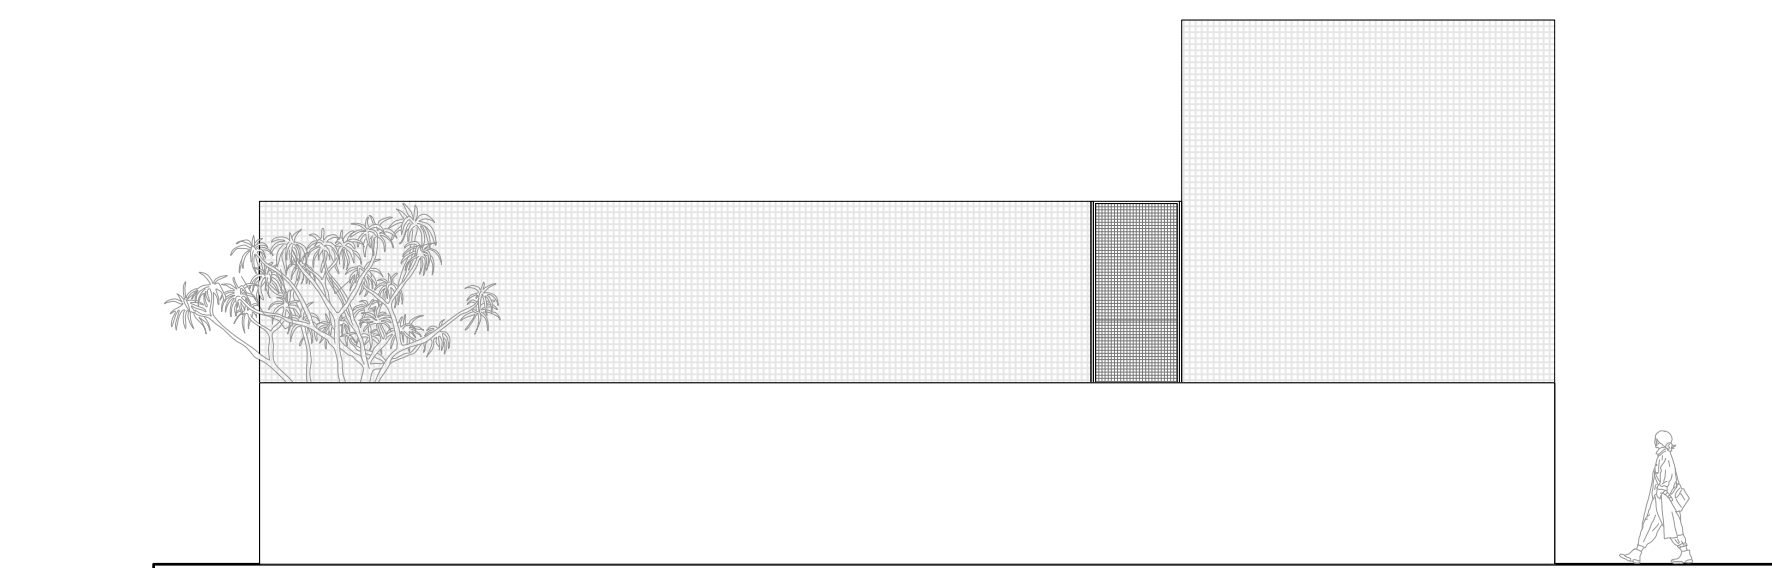

PROSPETTO NE  
EDIFICIO B

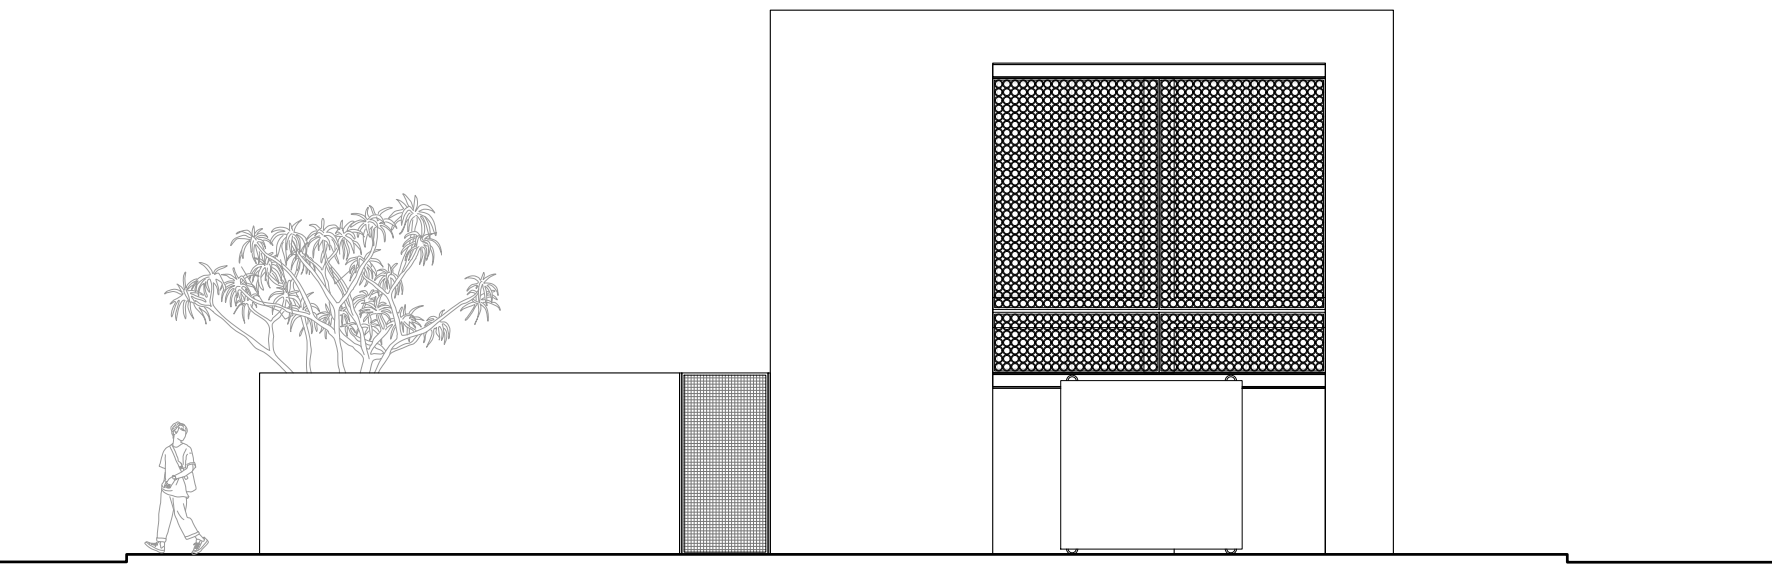

PROSPETTO NO  
EDIFICIO B

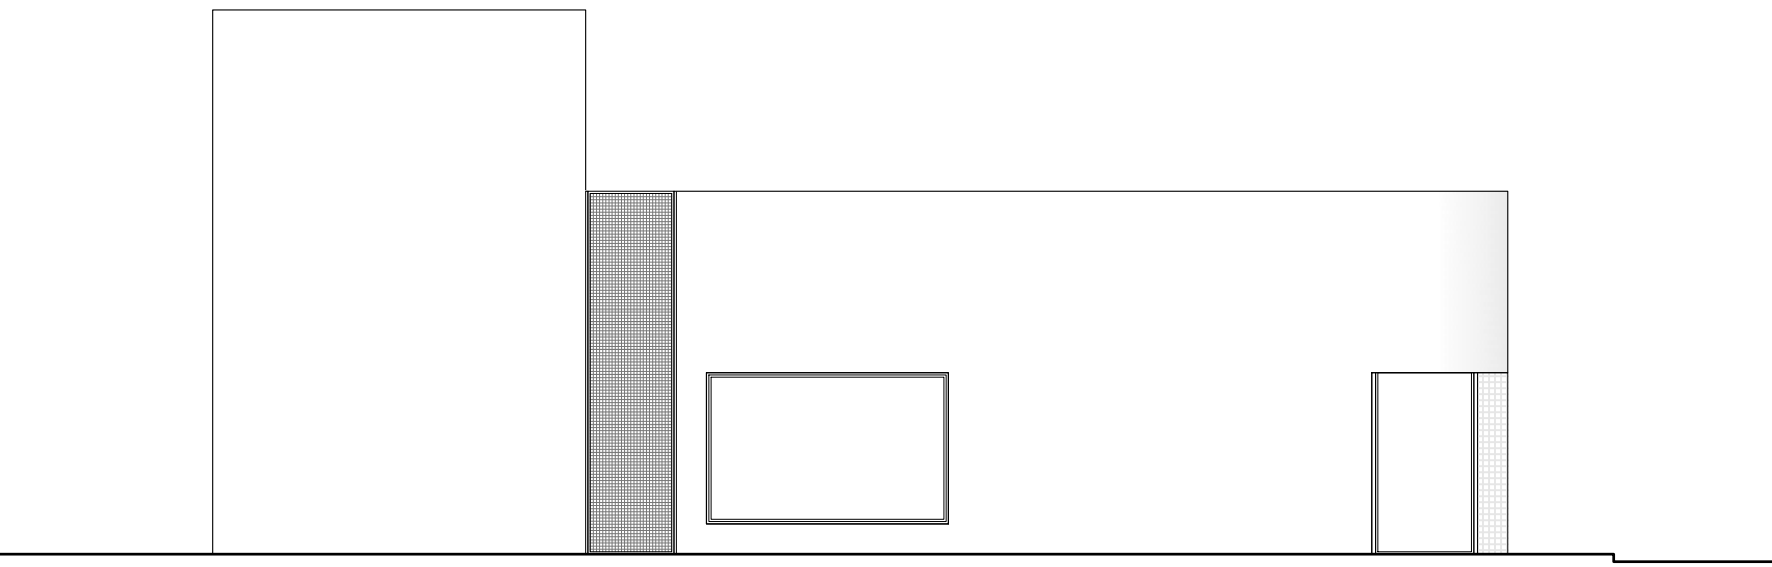

PROSPETTO O  
EDIFICIO B