

Comune di **MERCATO SAN SEVERINO**
Provincia di Salerno

SISTEMAZIONE IDRAULICA VALLONE DEL TRAINO

PROGETTO DEFINITIVO


Elaborati di progetto:

PARTICOLARI COSTRUTTIVI STATO DI PROGETTO	T 18
--	-------------


Febbraio 2021

SCALA 1_50


Particolare Geostuoia

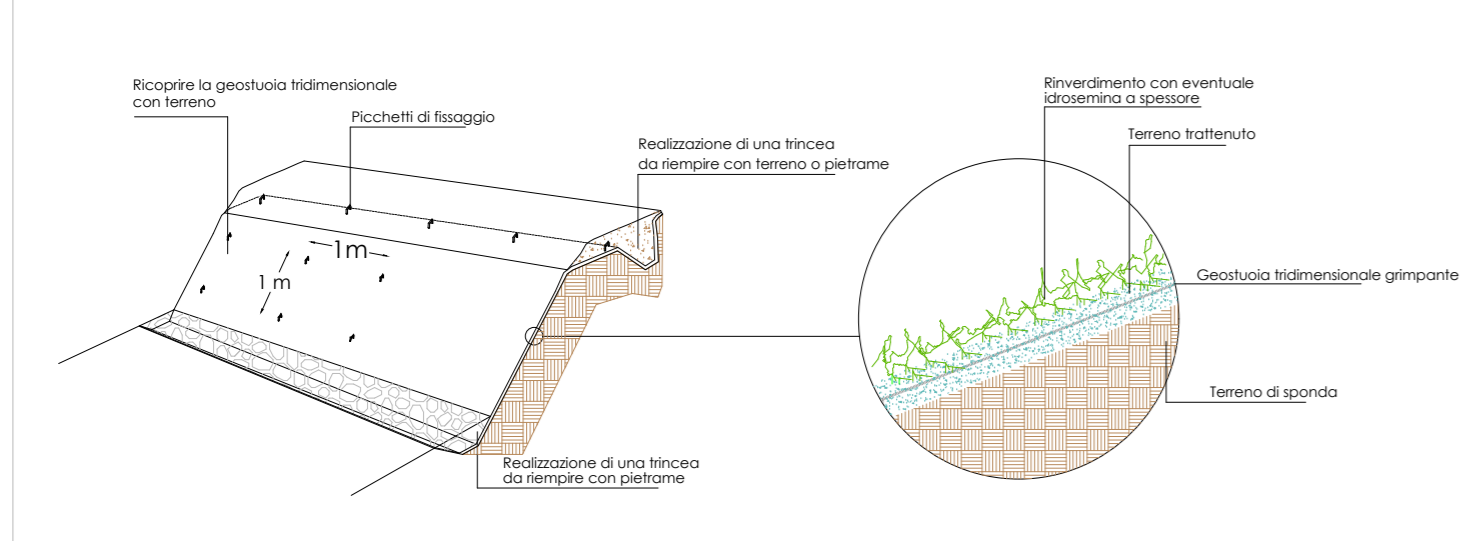


Particolare Gabbioni

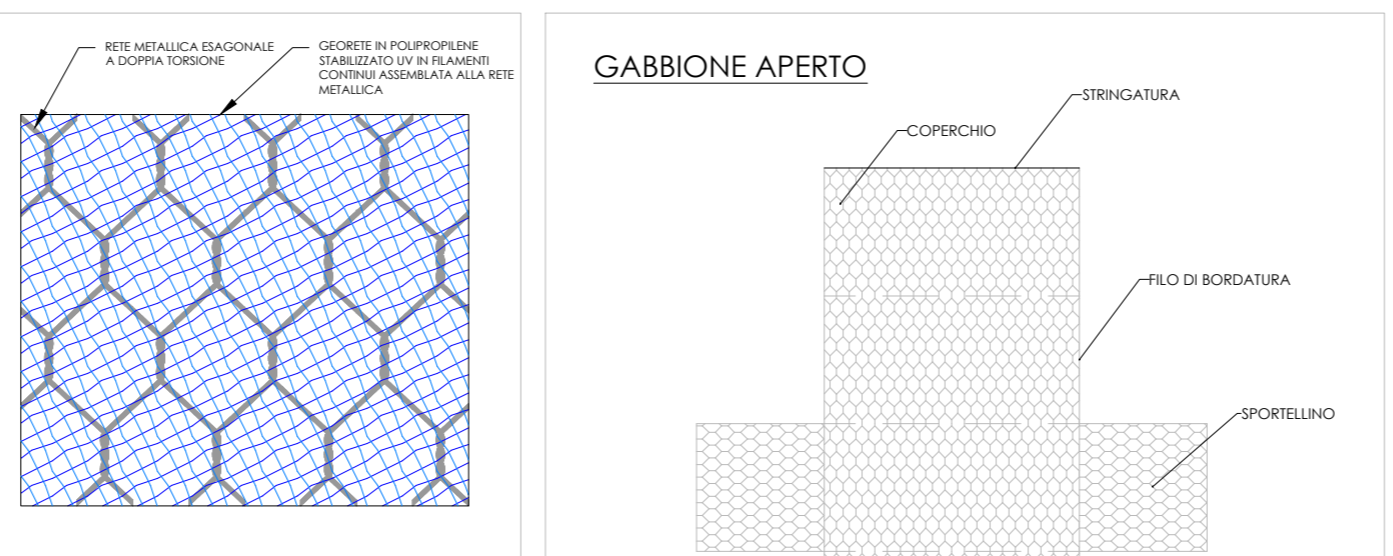

SEZIONE TRASVERSALE BB'

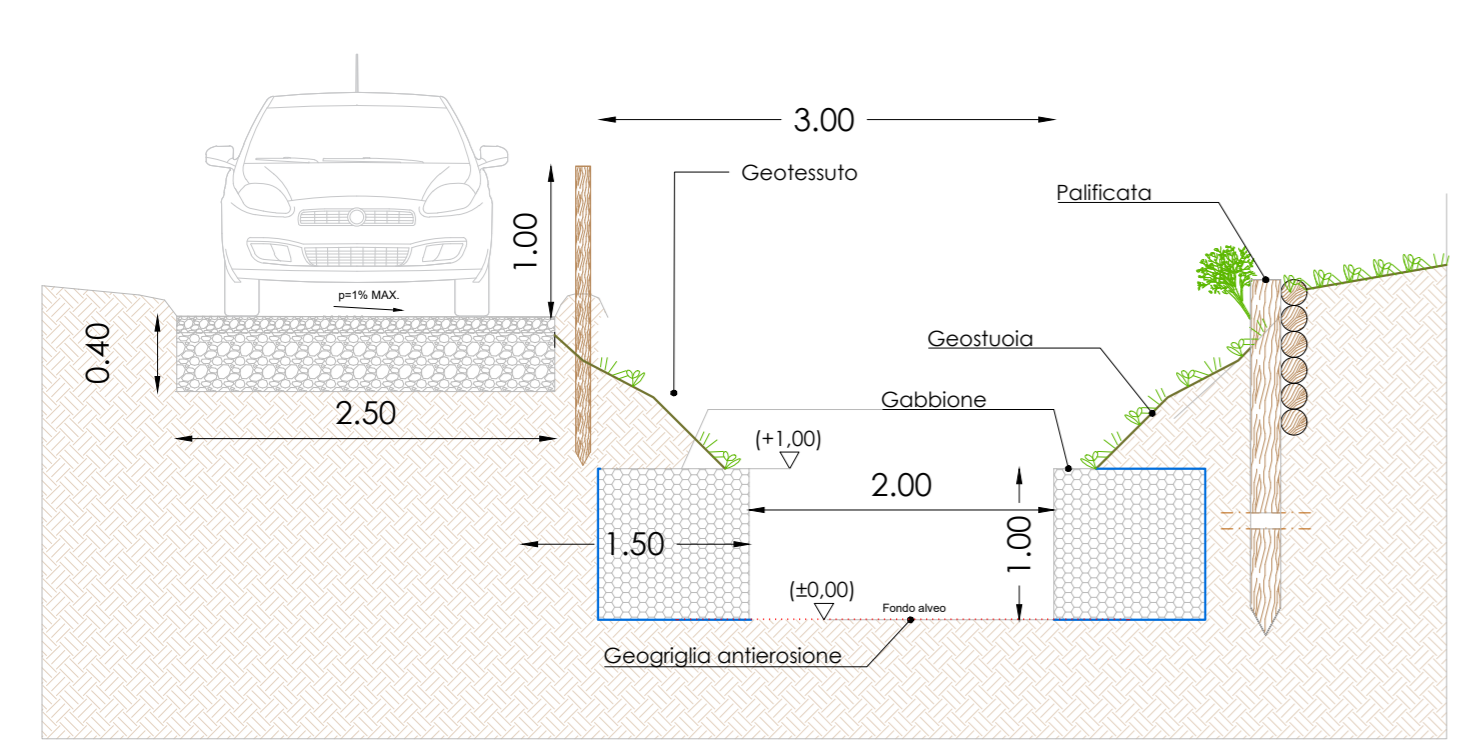

SCHEMA APERTURA E FORMAZIONE GABBIONI E MATERASSINI DRENO A SCATOLA

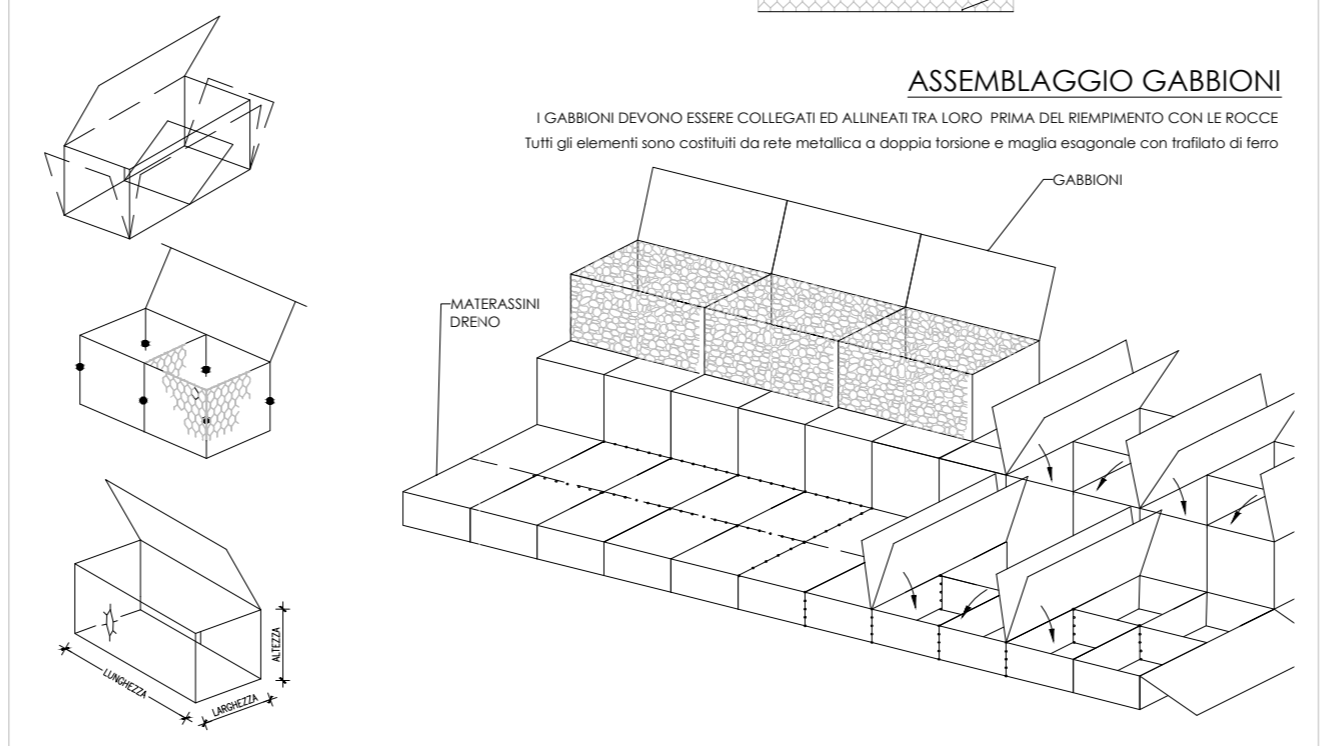

Il Progettista: Ing. Gianluca Fimiani
Il Sindaco: Dott. Antonio Somma
Il RUP: Ing. Gianluca Fimiani