


committenti:
 Sig. Felice Lambertini
 Sig.ra Angela Genzano
 (eredi Sig. Gino Salvati)
 Sig.ra Anna Sarro
 Sig. Alfonso Fenza
 Sig.ra Immacolata Rega
 Sigg. Stefano e Mirko Picarelli


progettisti:
 Arch. Francesco Solvetti
 Ing. Anna Ruggiero
 Ing. Saverio Coppola
 Ing. Matteo D. Timpaldi

ELABORATI DI PROGETTO
TAV. n° 11
P.U.A.
 IMPIANTO FOGNARIO

Scala 1:500
 data: *Novembre 2018*

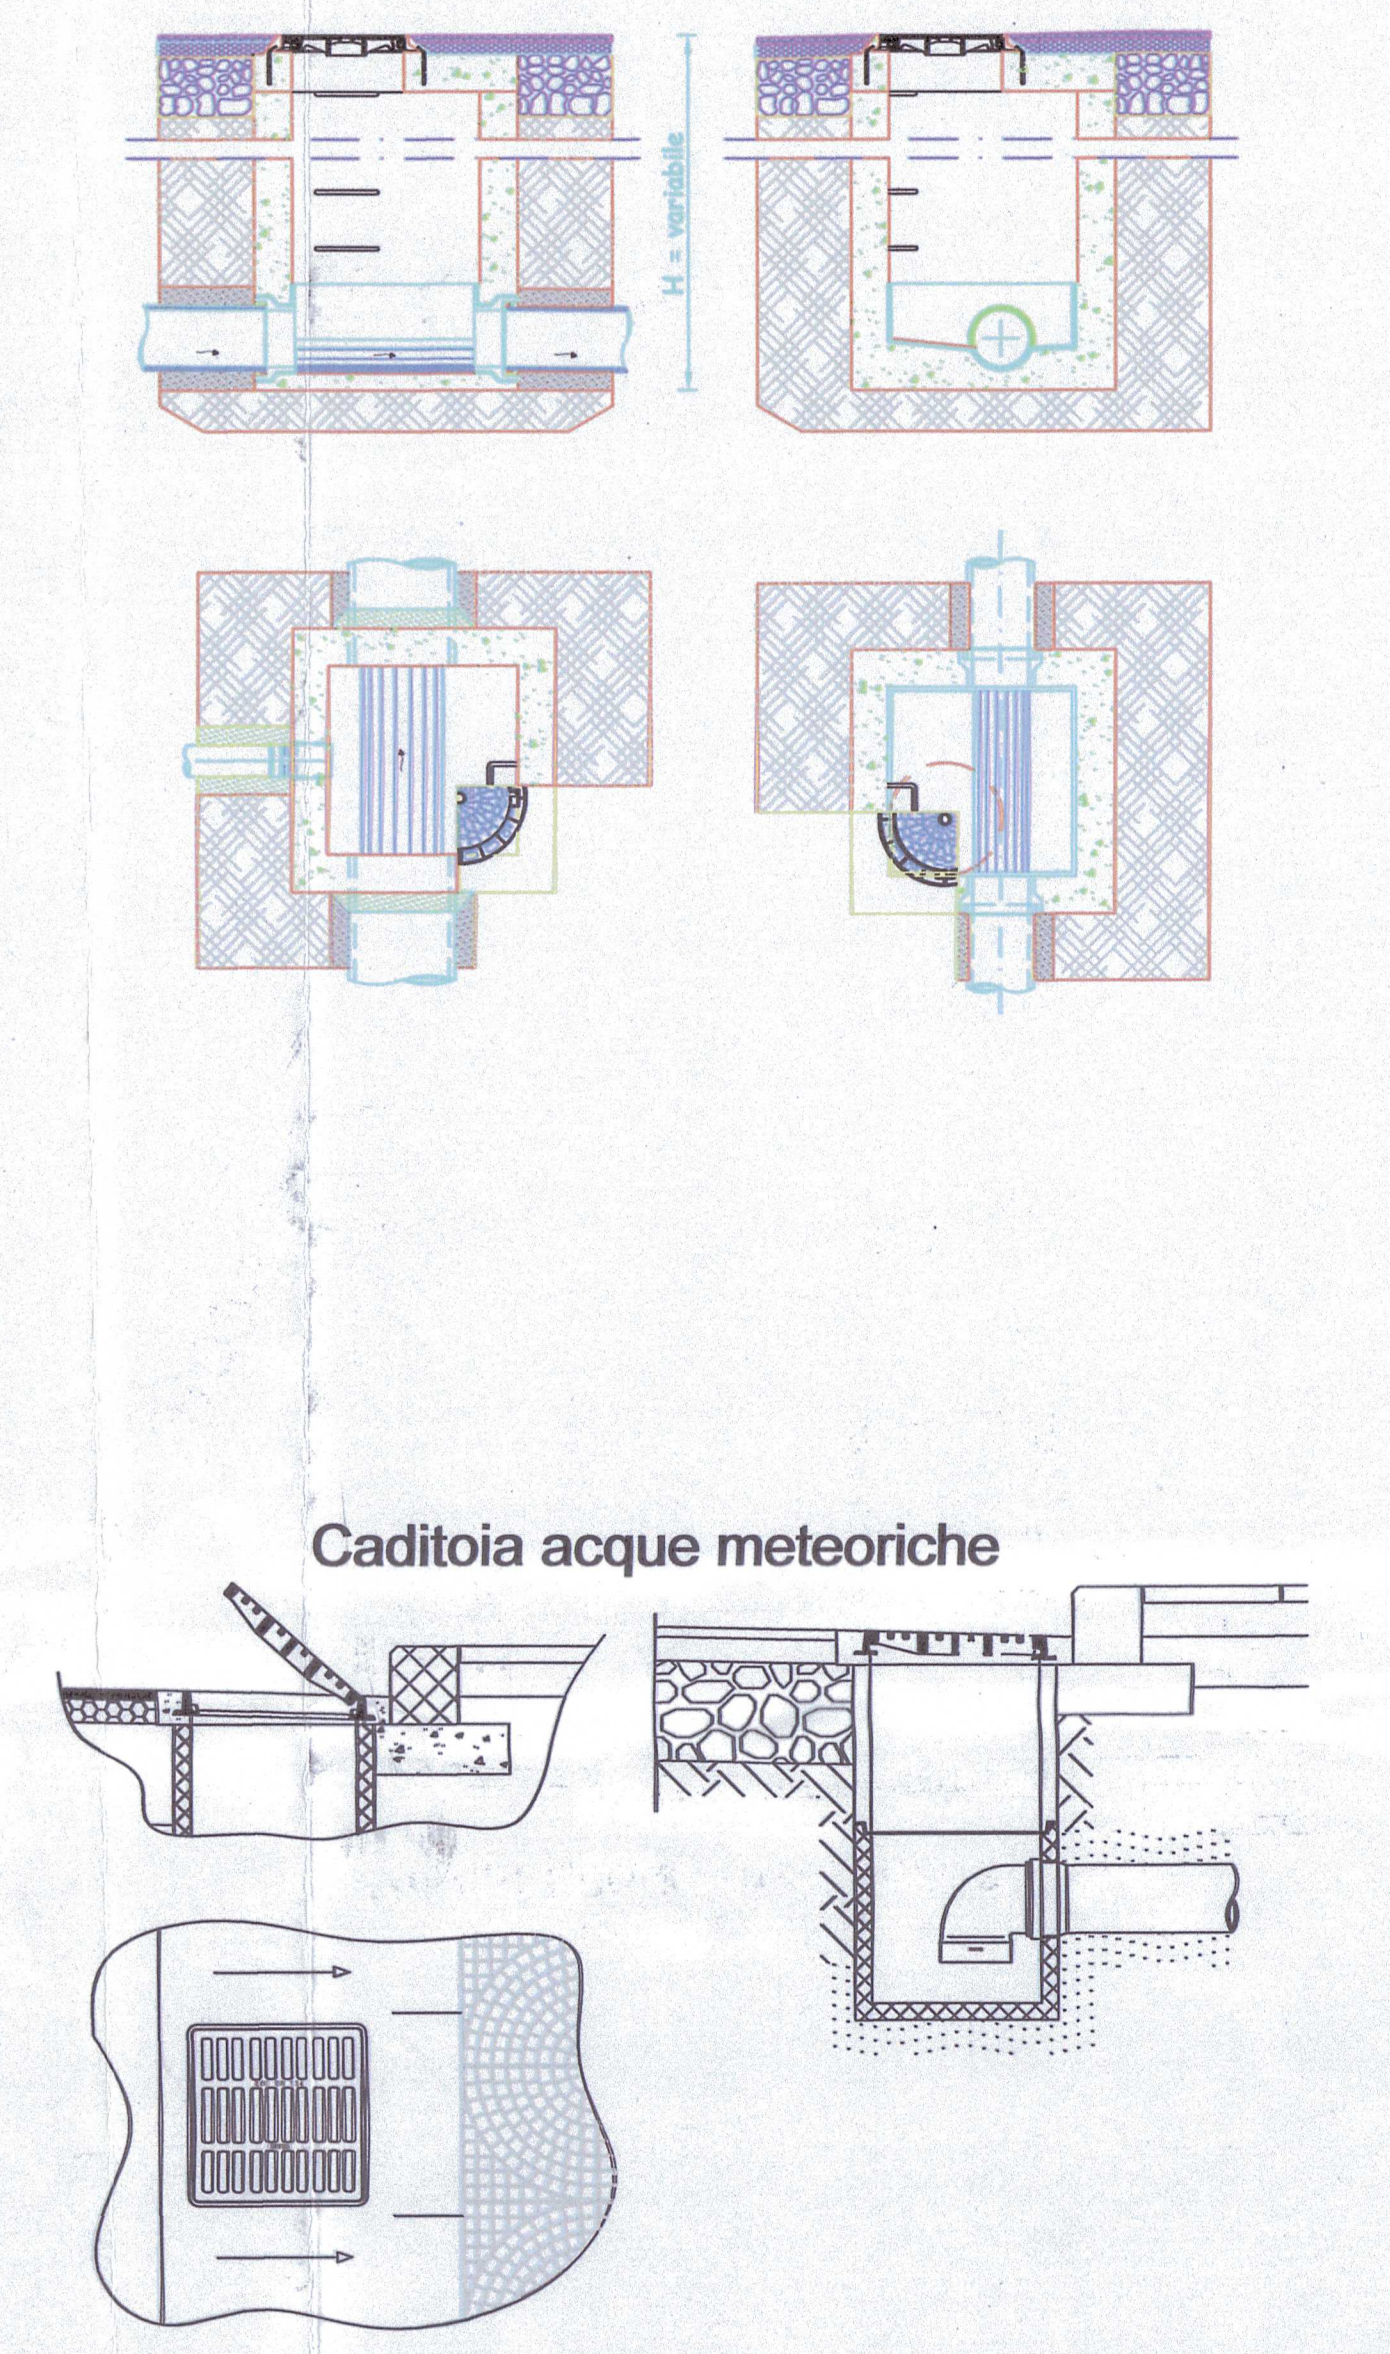

DETTAGLI DELL'ALLACCIO

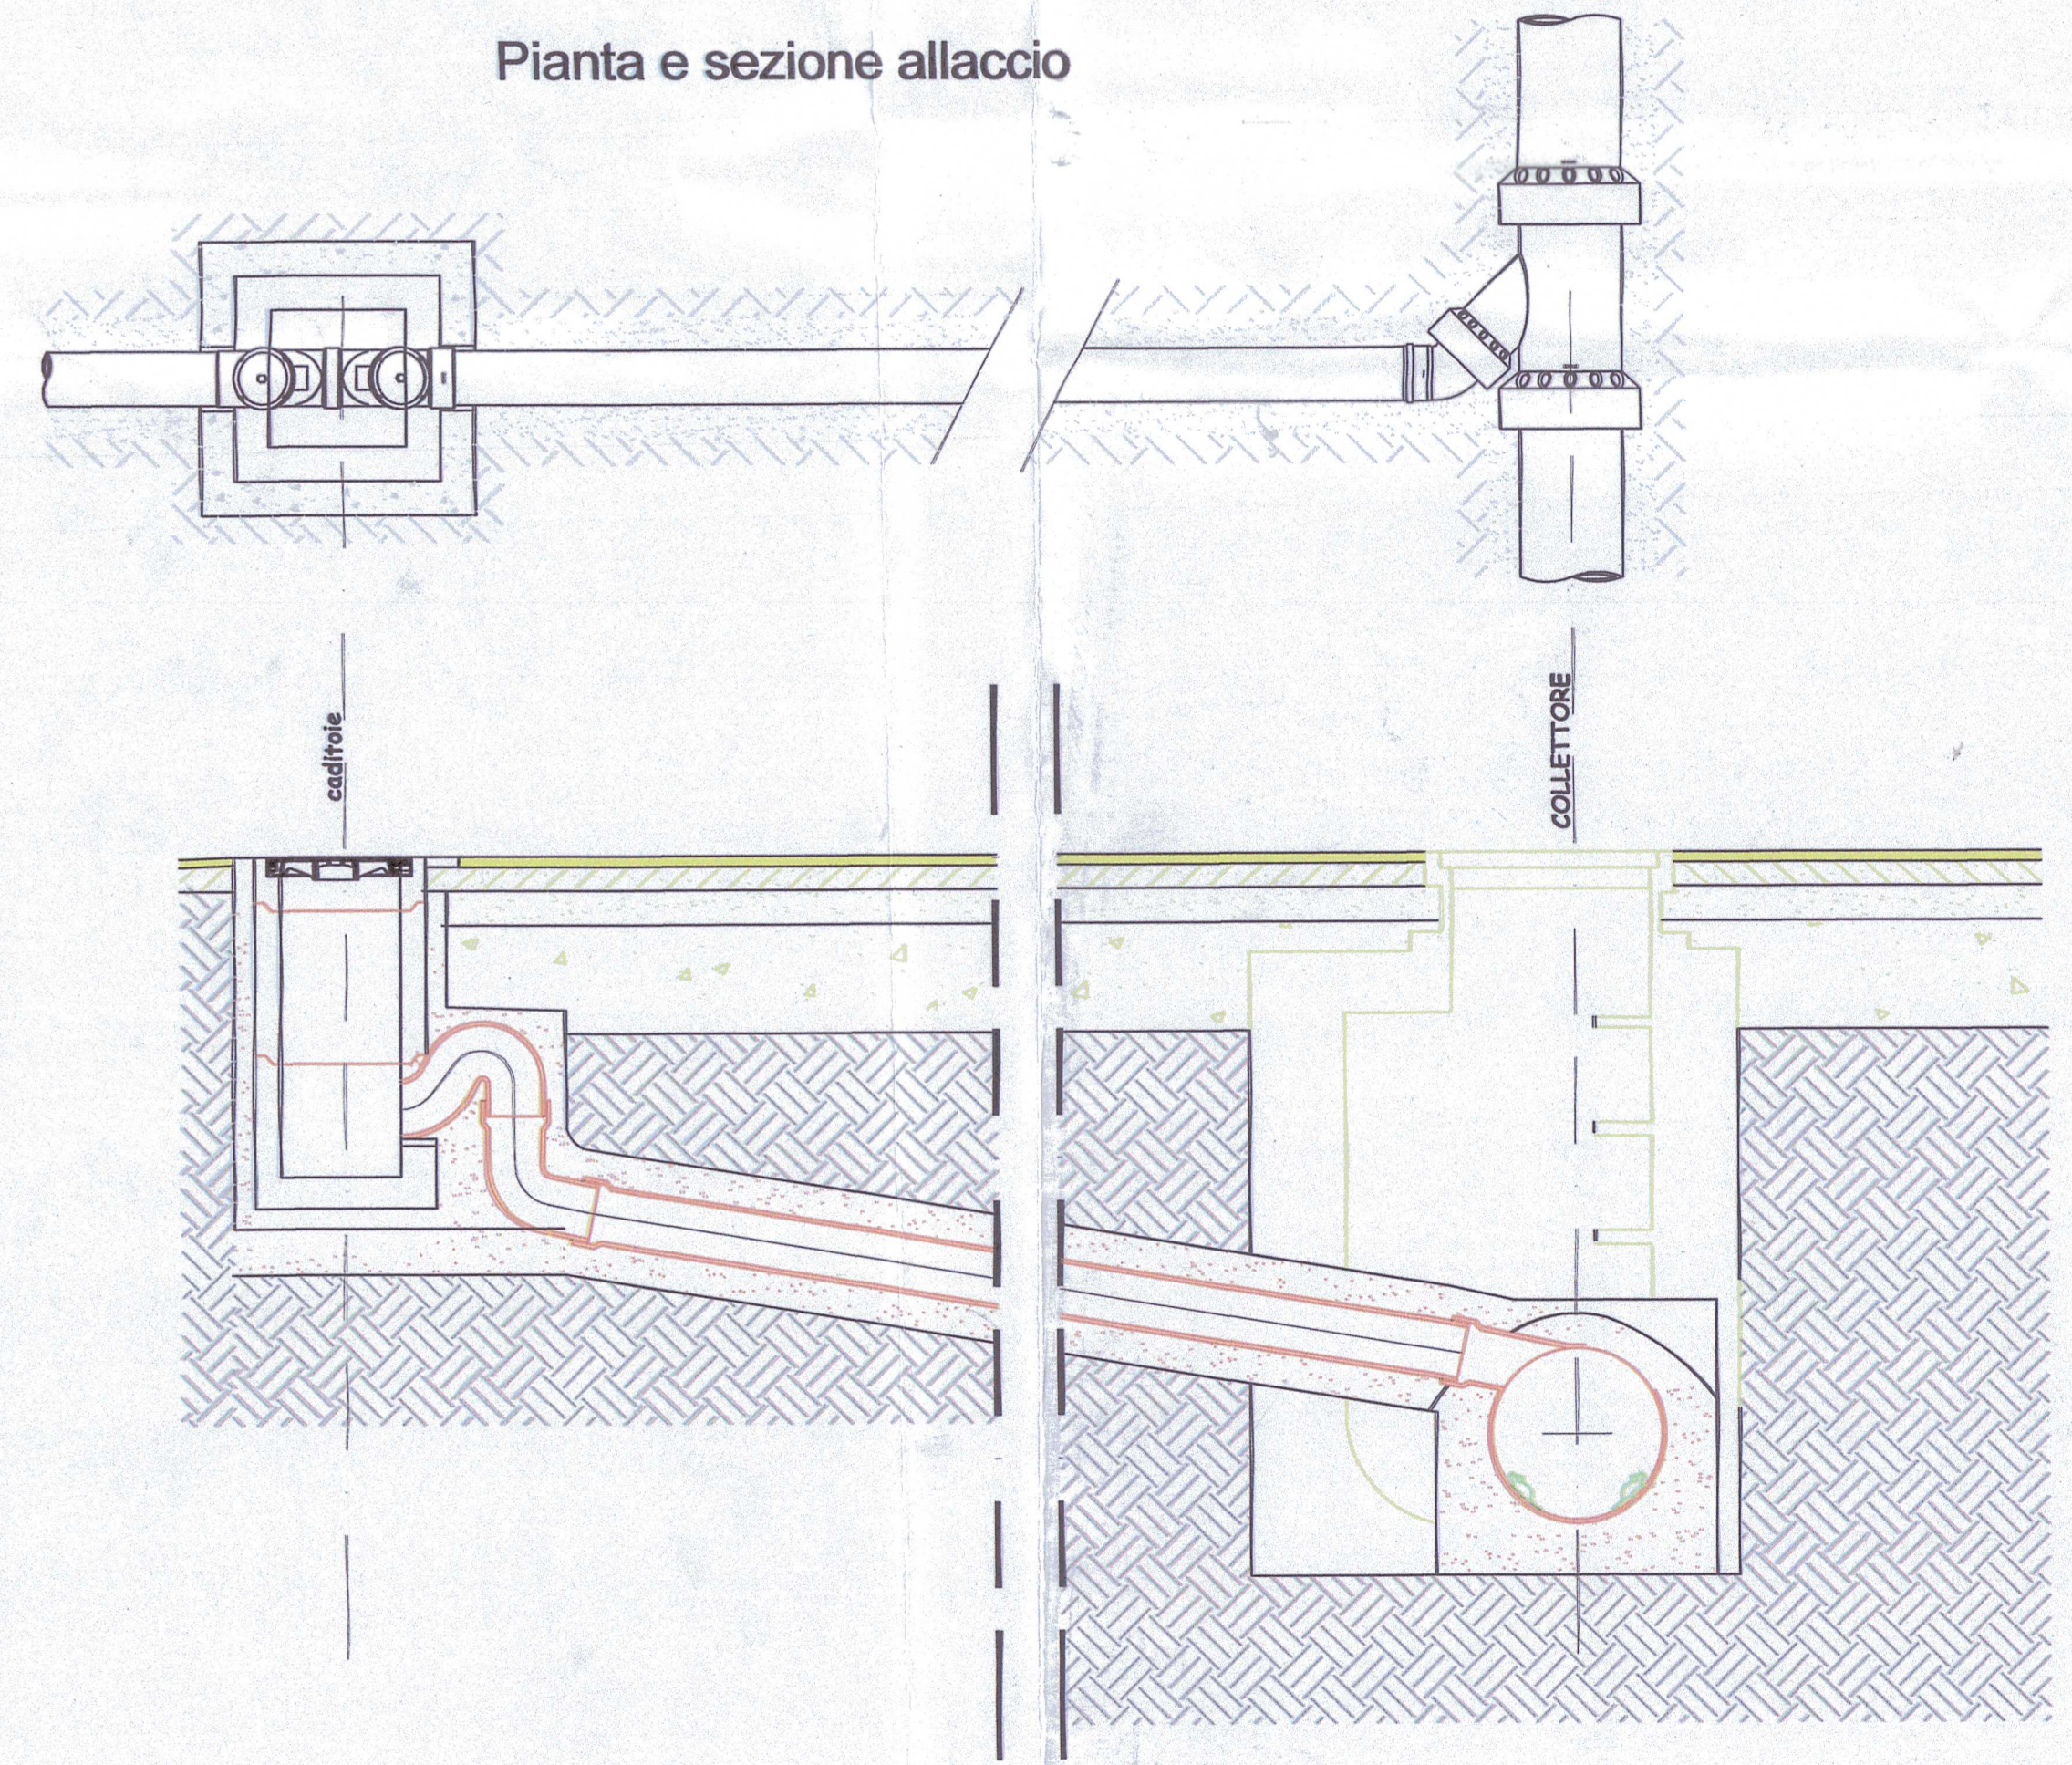

LEGENDA

	LINEA CADITOIE / DISCENDENTI PLUVIALI
	LINEA ACQUE REFLUE
	POZZETTO ISPEZIONE REFLUI
	LINEA PRINCIPALE - COLLETTORE MISTO
	RECAPITO ACQUE REFLUE NEL COLLETTORE

