CITTA' DI MERCATO S. SEVERINO

PROVINCIA DI SALERNO

PIANO URBANISTICO ATTUATIVO A.T.I. - 5 (Curteri)

committenti:

Sig. Felice Lamberti
Sig.ra Angela Genzano
(eredi Sig.Gino Salvati)
Sig.ra Anna Sarno
Sig. Alfonso Fenza
Sig.ra Immacolata Rega
Sigg.Stefano e Mirko Picarelli

progettisti:

Arch. Francesco Saverio Coppola — Ing. Anna Ruggiero

Ing. Saverio Coppola — Ing. Mariano G. Tipaldi

ELABORATI DI PROGETTO

TAV. n°		Scala 1:200
7	P.U.A. PROFILI ALTIMETRICI CON I NUOVI FABBRICATI	data: Novembre 2018

SEZIONE 2

SEZIONE 1

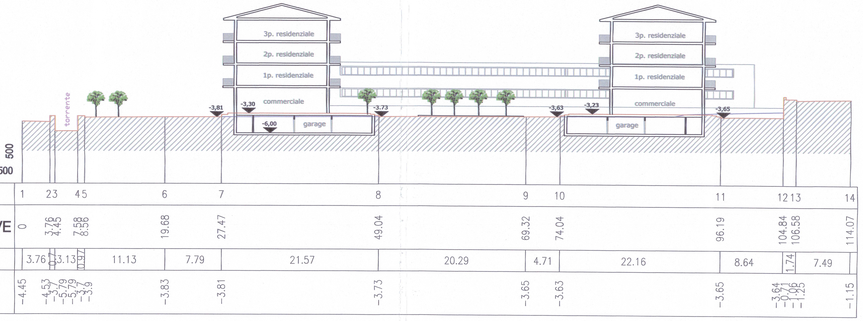
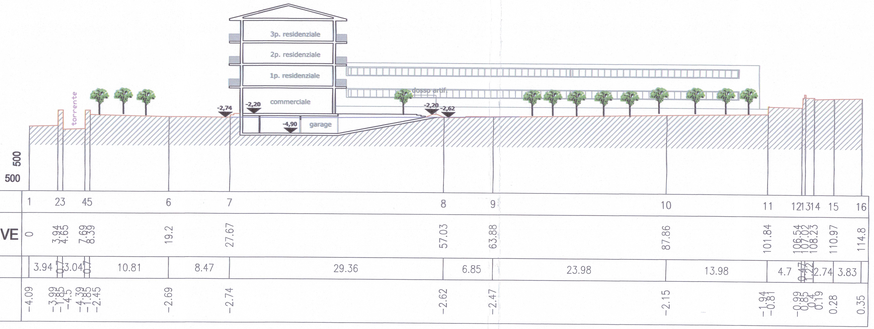
SEZIONE 3