

# CITTA' DI MERCATO S. SEVERINO

PROVINCIA DI SALERNO

## PIANO URBANISTICO ATTUATIVO A.T.I. - 5 (Curteri)

committenti:

Sig. Felice Lamberti  
 Sig.ra Angela Genzano  
 Eredi Sig. Gino Salvati  
 Sig.ra Anna Sarno  
 Sig. Alfonso Fenza  
 Sig.ra Immacolata Rega  
 Sigg. Stefano e Mirko Picarelli

progettisti:

Arch. Francesco Salvati

Ing. Anna Ruggiero

Ing. Saverio Coppola

Ing. Davide Tipaldi

ELABORATO STATO ATTUALE

TAV. n°

8

**P.U.A.**

PLANIMETRIA SU BASE CATASTALE  
E QUOTE EDIFICATORIE

Scala 1:1000


data:

Novembre 2018

Planimetria su base catastale con indicazione dei limiti del comparto

Scala 1:1000

ATI - Ambiti di trasformazione integrata n. 5			
cognome	nome	cod. fisc./p.IVA	quote % proprietari
GENZANO	ANGELA	GNZNL59A47F138F	10,51
LAMBERTI	FELICE	LMBFLC52R24F138K	10,51
MORCIONI	LAURETANA D.N.A.	MRCLTN37L65I459C	15,04
PICARELLI	MIRKO	PCRMK68H27F205V	3,76
PICARELLI	STEFANO	PCRSFN67C12F205J	3,76
FENZA	ALFONSO	FNZLNS38M10F138E	8,63
REGA	IMMACOLATA	RGEMCL41T49F138X	8,63
SALVATI	ANNAMARIA	SLVNMR67P55F138V	4,90
SALVATI	ANTONIO	SLVNTN70A13F138W	4,90
SALVATI	VERIDIANA	SLVVDN73B04F138V	4,90
SARNO	ANNA	SRNNNA44L52F138G	24,48
TOTALI			100,00

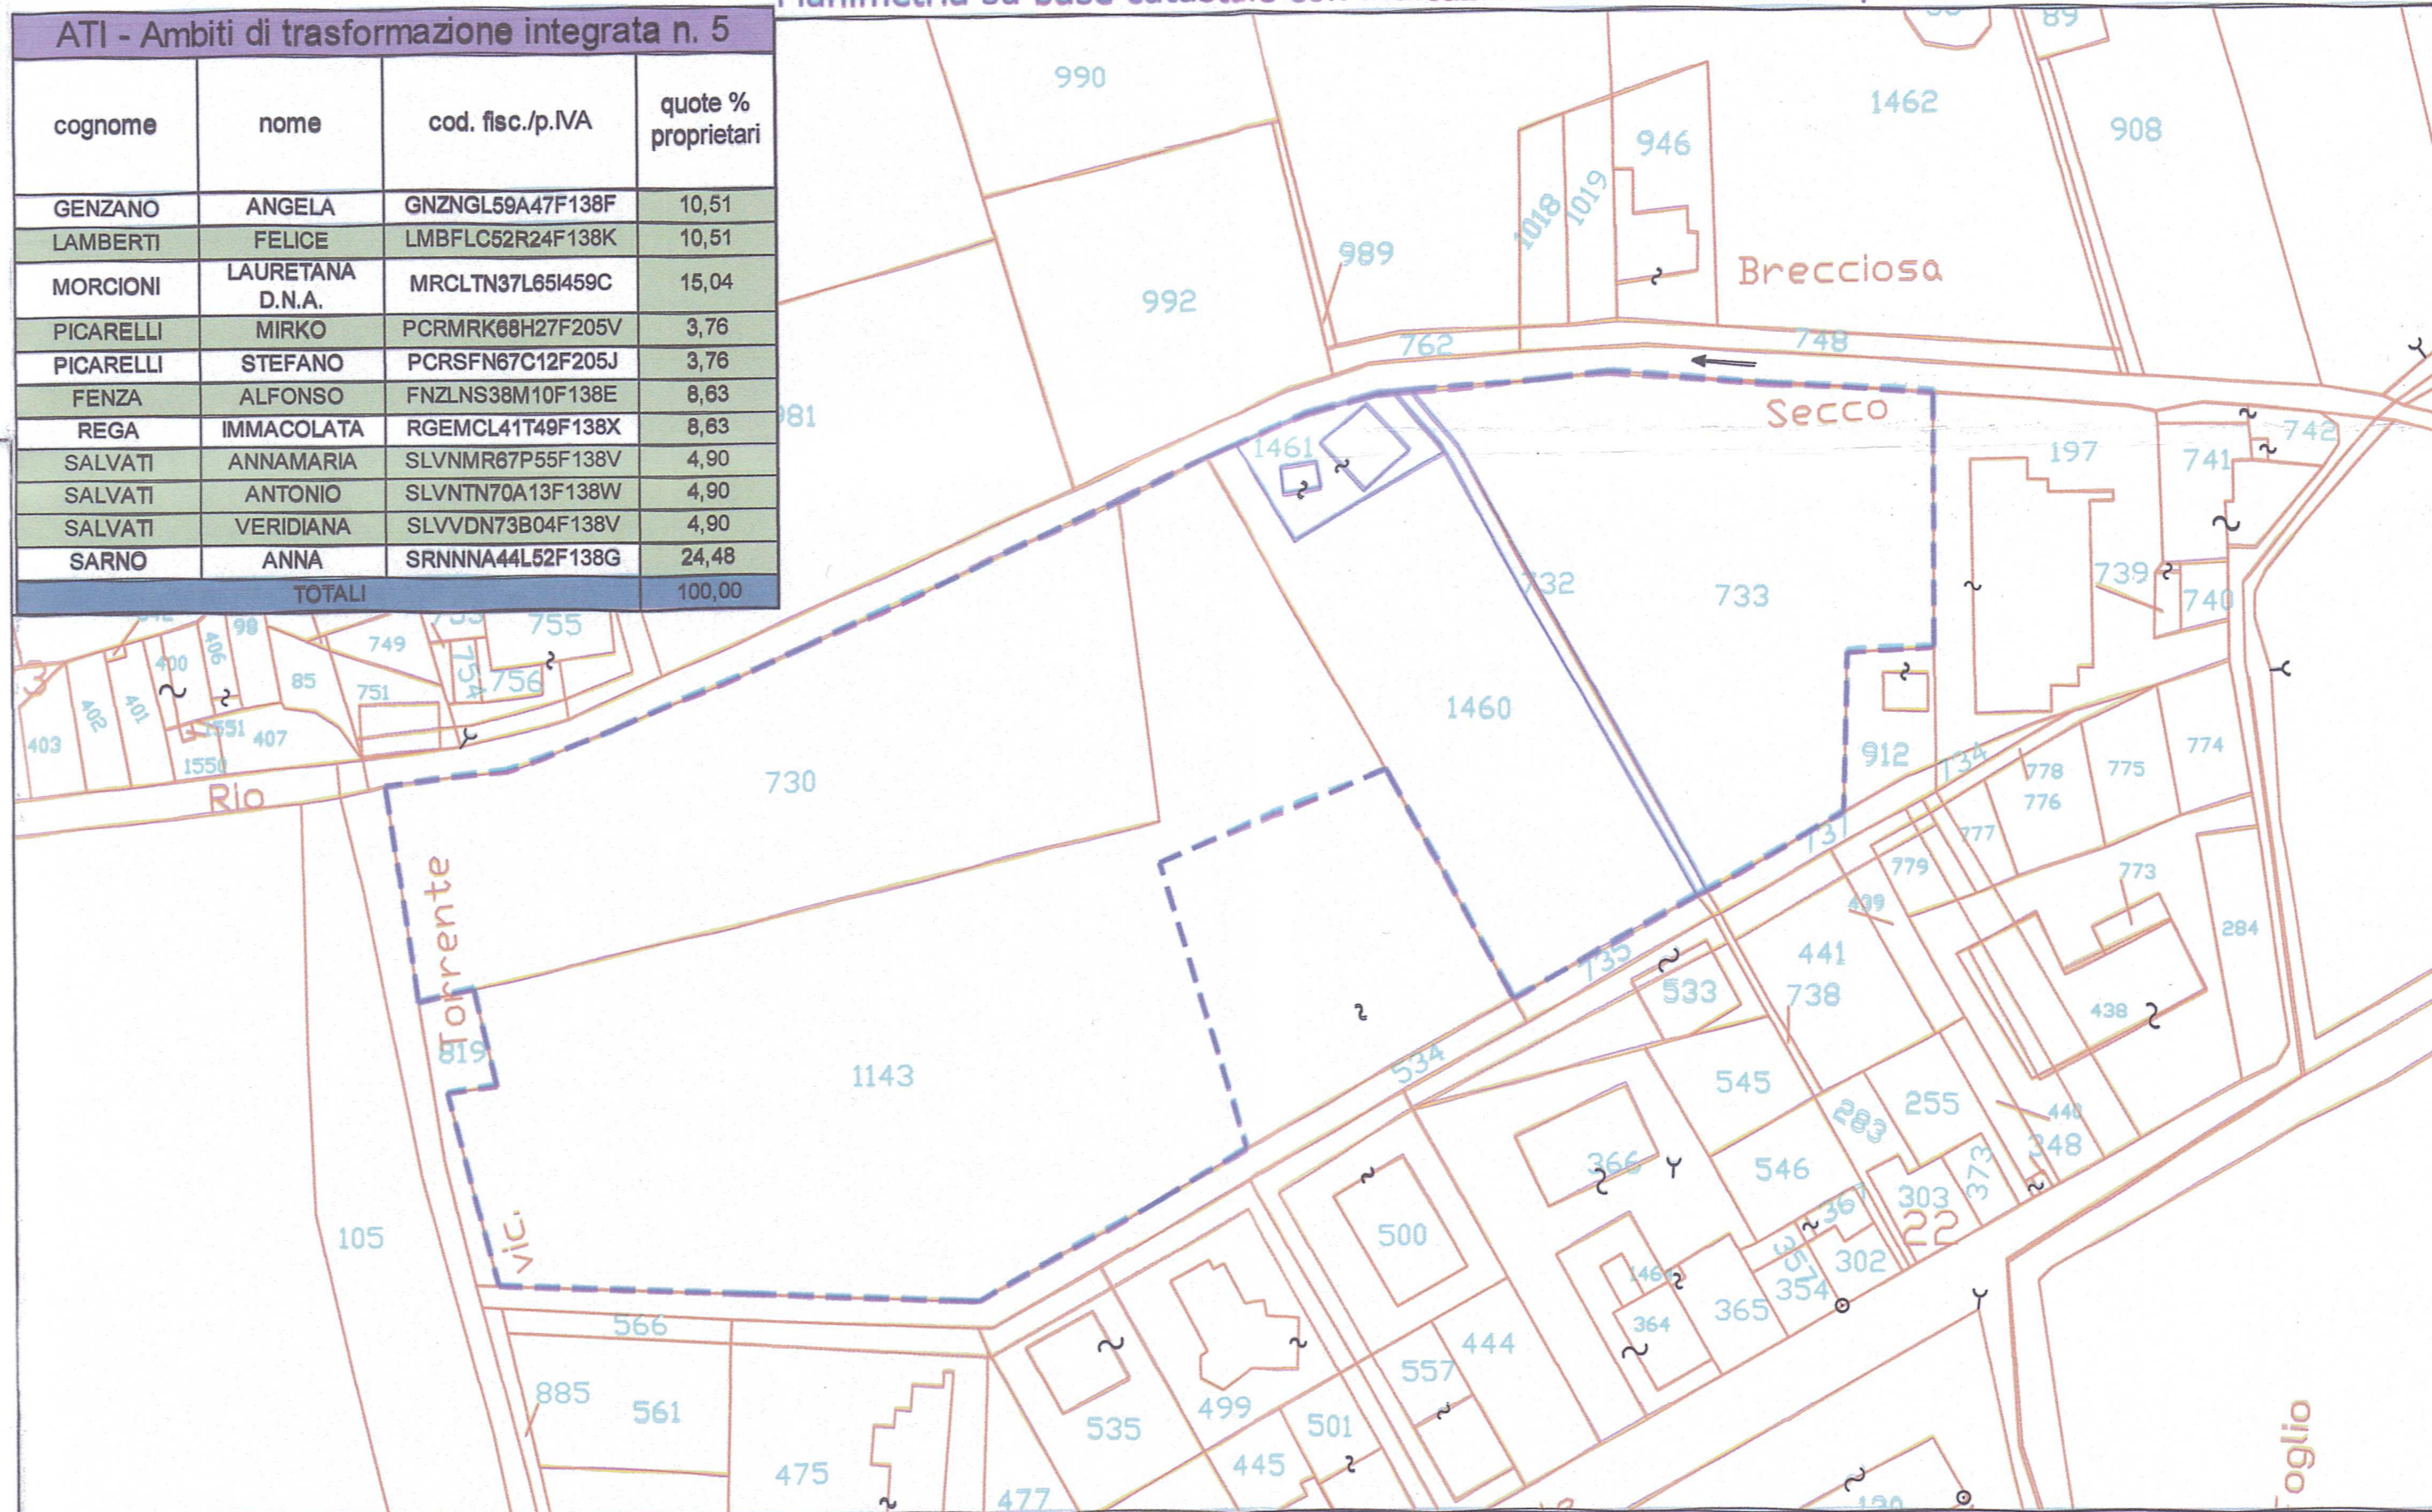

ATI - Ambiti di trasformazione integrata n. 5														
num ord	N° ATI	Ubicazione ambito	quota di possesso %	cognome	nome	cod.fisc/p.IVA	foglio	particelle	mq	Categoria	Valore unitario IMU €/mq -Rendita €-	Valore imponibile ai fini IMU (€)	Valore IMU singolo proprietario (€)	quote % proprietari
1	5	curteri	50,00	GENZANO	ANGELA	GNZNL59A47F138F	17	733	4532,00		55,95	253565,40	126782,70	10,51
			50,00	LAMBERTI	FELICE	LMBFLC52R24F138K							126782,70	10,51
2	5	curteri	66,67	MORCIONI	LAURETANA D.N.A.	MRCLTN37L65I459C	17	730	4865,00		55,95	272196,75	181473,57	15,04
			16,67	PICARELLI	MIRKO	PCRMK68H27F205V							45375,20	3,76
			16,67	PICARELLI	STEFANO	PCRSFN67C12F205J							45375,20	3,76
3	5	curteri	50,00	FENZA	ALFONSO	FNZLNS38M10F138E	17	1460	2746,00		55,95	153638,70	76819,35	6,37
			50,00	REGA	IMMACOLATA	RGEMCL41T49F138X							76819,35	6,37
4	5	curteri	12,50	SALVATI	ANNAMARIA	SLVNMR67P55F138V	17	1143	8445,00		55,95	472497,75	59062,22	4,90
			12,50	SALVATI	ANTONIO	SLVNTN70A13F138W							59062,22	4,90
			12,50	SALVATI	VERIDIANA	SLVVDN73B04F138V							59062,22	4,90
			62,50	SARNO	ANNA	SRNNNA44L52F138G							295311,09	24,48
5	5	curteri	50,00	FENZA	ALFONSO	FNZLNS38M10F138E	17	1461	396,00	A/3	325,37	54662,16	27331,08	2,27
			50,00	REGA	IMMACOLATA	RGEMCL41T49F138X							27331,08	2,27
TOTALI									20984,00			1206560,76	1206587,98	100,00