


1 Planimetria rilievo dello stato di fatto  
 Scala 1:500

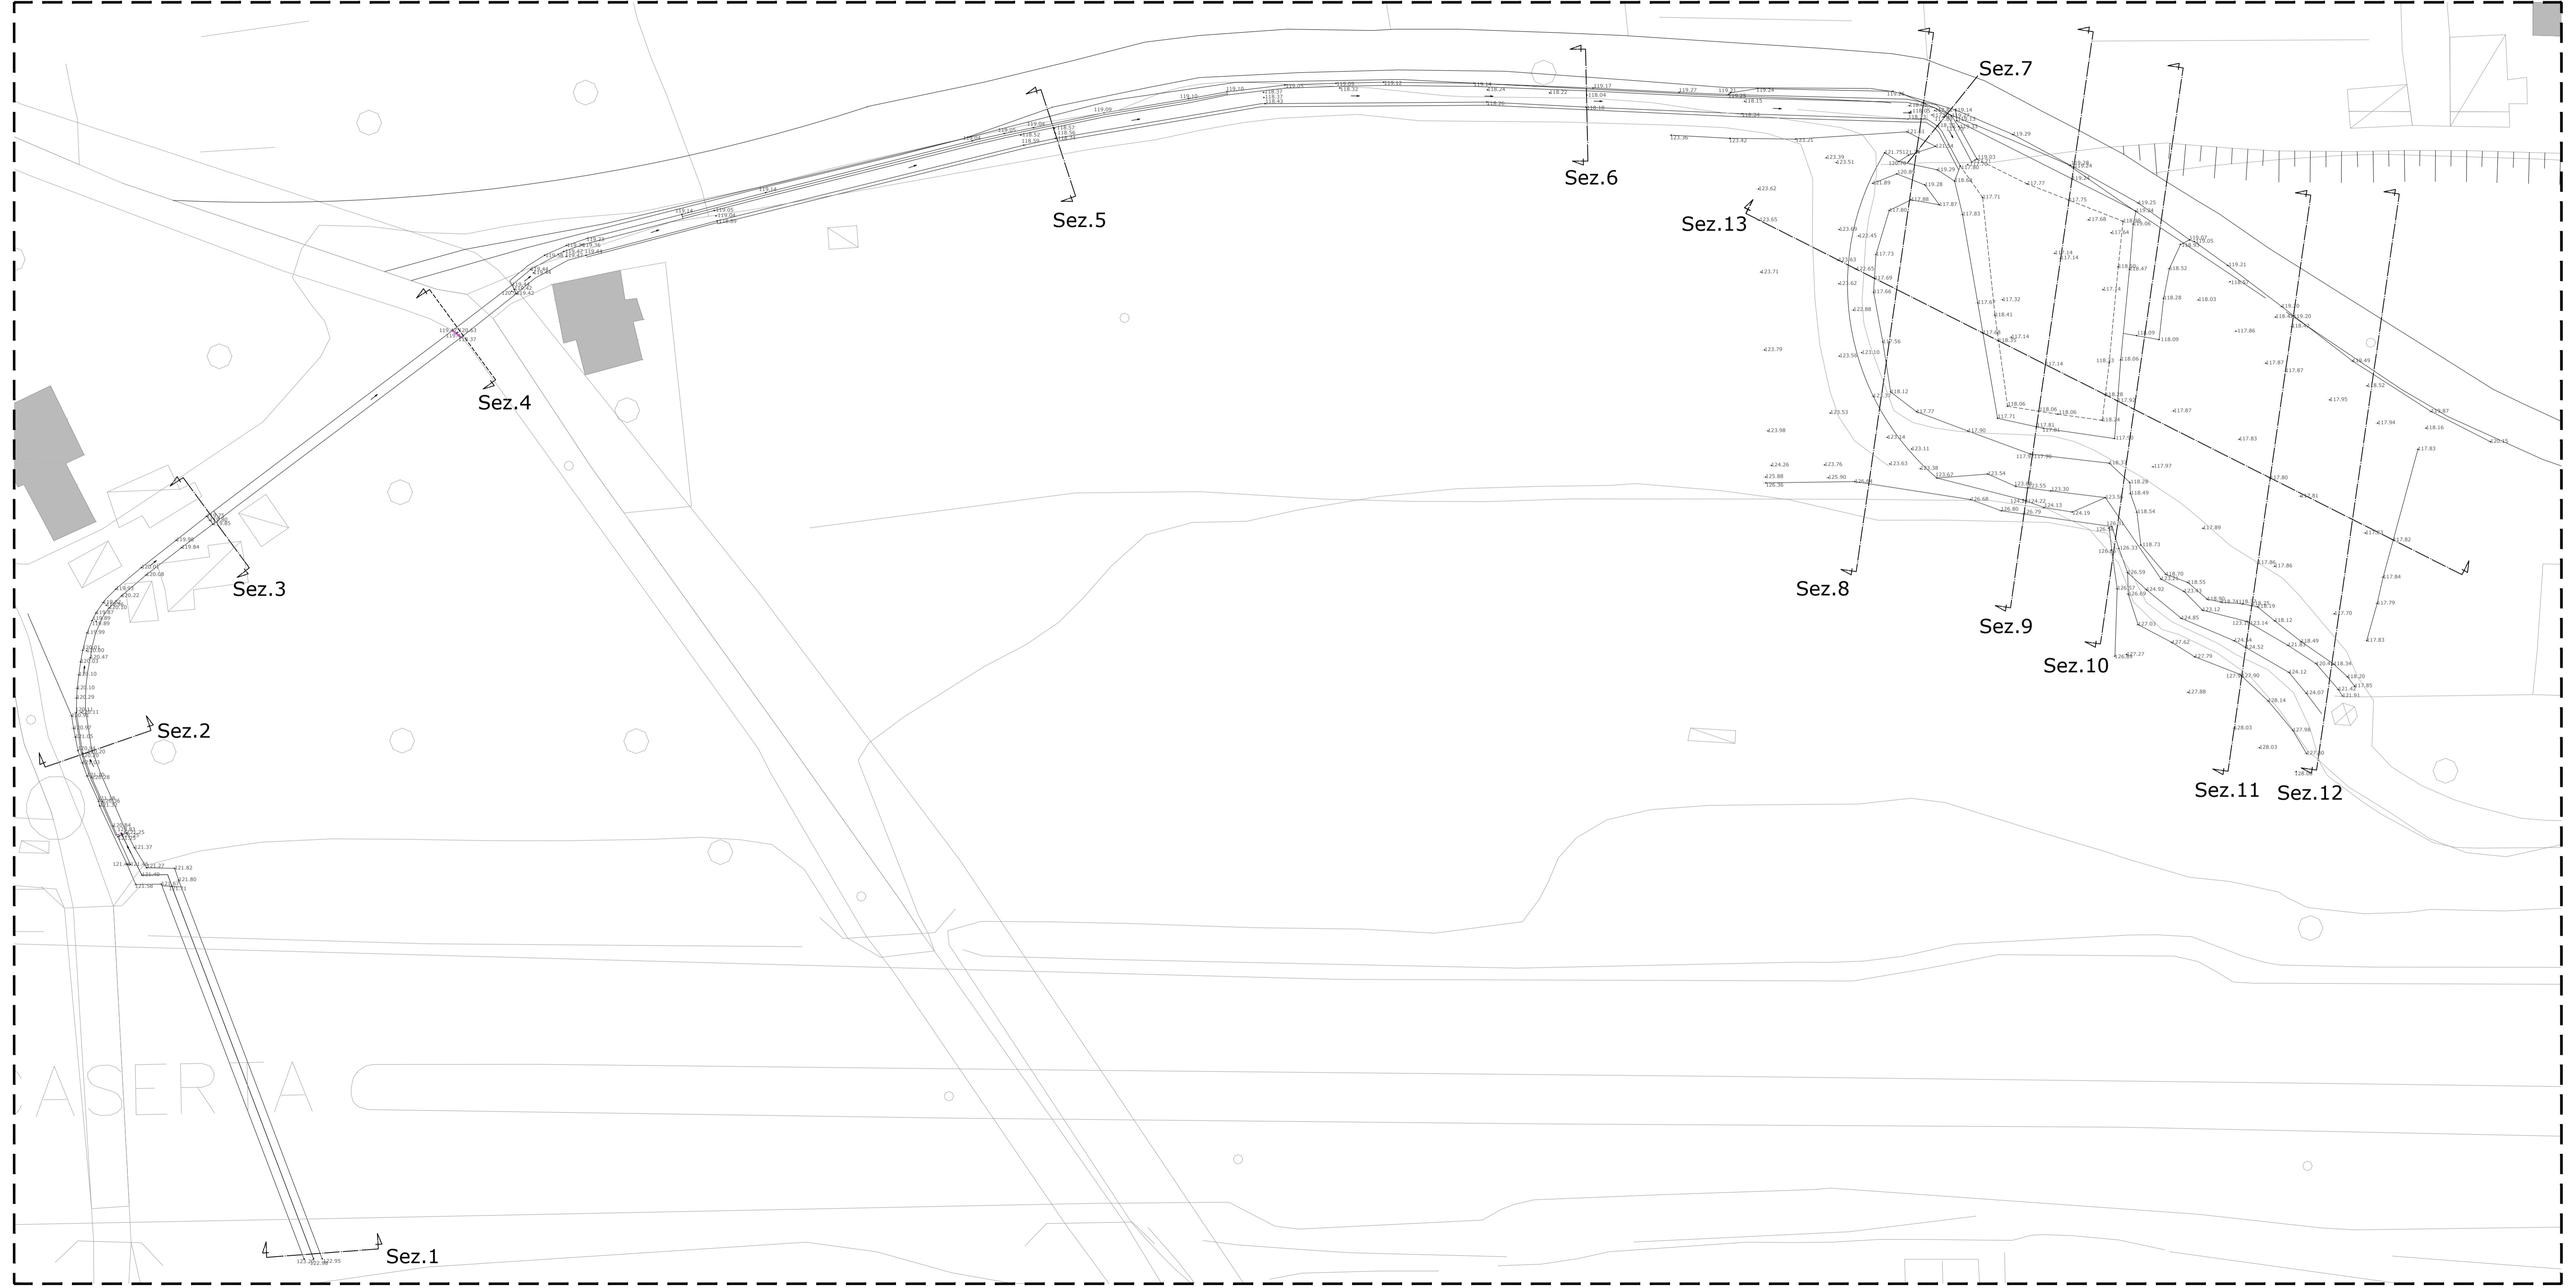

COMUNE DI MERCATO SAN SEVERINO  
 PROVINCIA DI SALERNO



RIPRISTINO FUNZIONALE DELLA VASCA DI ASSORBIMENTO  
 PEDEMONTANA COSCIA E DEL RELATIVO IMMISSARIO  
 IN COMUNE DI MERCATO SAN SEVERINO (SA)  
 CIG: 87387271A7 CUP: J13H19000750001

STAZIONE APPALTANTE  
 Comune di Mercato San Severino (SA)

RUP: geom. Antonio De Filippo  
 PROGETTO ESECUTIVO

IMPRESA APPALTATRICE: **Consorzio Stabile ENERGOS**

IMPRESA ESECUTRICE: **MABI Immobiliare srl**

PROGETTISTA: **SVR**  
 SERVIZI DI INGEGNERIA  
 Ing. Francesco Vitale  
 Ing. Marco Russo

C\_SDF\_01 - Planimetria di rilievo dello stato di fatto

00	MAR.2023	EMISSIONE		
SCALA	DATA	CODICE GENERALE ELABORATO		
1:500	MAR.2023	2206 ESE	C - SDF	01 00

Copyright © - Tutti i diritti sono riservati. La riproduzione anche parziale è vietata. La scala di disegno è puramente indicativa. Non effettuare misure su questo disegno, fare riferimento alla quote scritte. TUTTE LE MISURE VANNO VERIFICATE IN CANTIERE.