CITTA' DI MERCATO S. SEVERINO

PROVINCIA DI SALERNO

PIANO URBANISTICO ATTUATIVO
A.T.I. - 5 (Curteri)

committenti:

Sig. Felice Lamberti
Sig.ra Angela Genzano
Eredi Sig.Gino Salvati
Sig.ra Anna Sarno
Sig. Alfonso Fenza
Sig.ra Immacolata Rega
Sigg.Stefano e Mirko Picarelli

Comune di M. S. Severino
UFFICIO PROTOCOLLO
18 MAR. 2019
POSTA IN ARRIVO

progettisti:

Arch. Francesco Salvati — ORDINE DEGLI ARCHITETTI, PIANIFICATORI, PAESAGGISTI E CONSERVATORI — SEZIONE A — ARCHITETTO — FRANCESCO SALVATI — ALBO N° 4584

Ing. Anna Ruggiero — ORDINE DEGLI INGEGNERI — PROVINCIA DI SALERNO — N. 6304 — INGEGNERE

Ing. Saverio Coppola — ORDINE DEGLI INGEGNERI — PROVINCIA DI SALERNO

Ing. Matteo D. Tipaldi — ORDINE DEGLI INGEGNERI — Ingegnere MATTEO DOMENICO TIPALDI — N° 4240 — PROVINCIA DI SALERNO

P.P.V. Carmine De Luca

ELABORATO STATO ATTUALE

TAV. n°		Scala 1:1000
3	P.U.A. RILIEVO PLANO - ALTIMETRICO	data: Novembre 2018

PLANIMETRIA DELL'AREA OGGETTO DI INTERVENTO (RILIEVO)

STRALCIO CARTOGRAFIA DELL'AREA A.T.I.5

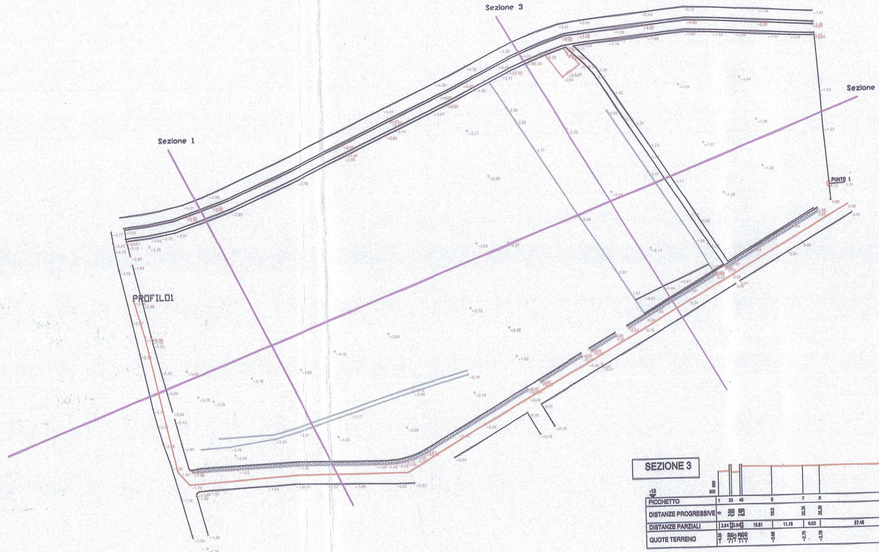

SEZIONE 1

| | | |