CURTERI -ATI.5 NUOVO COMPLESSO RESIDENZIALE "LA CORTE VERDE"

PLANIMETRIA PIANO INTERRATO

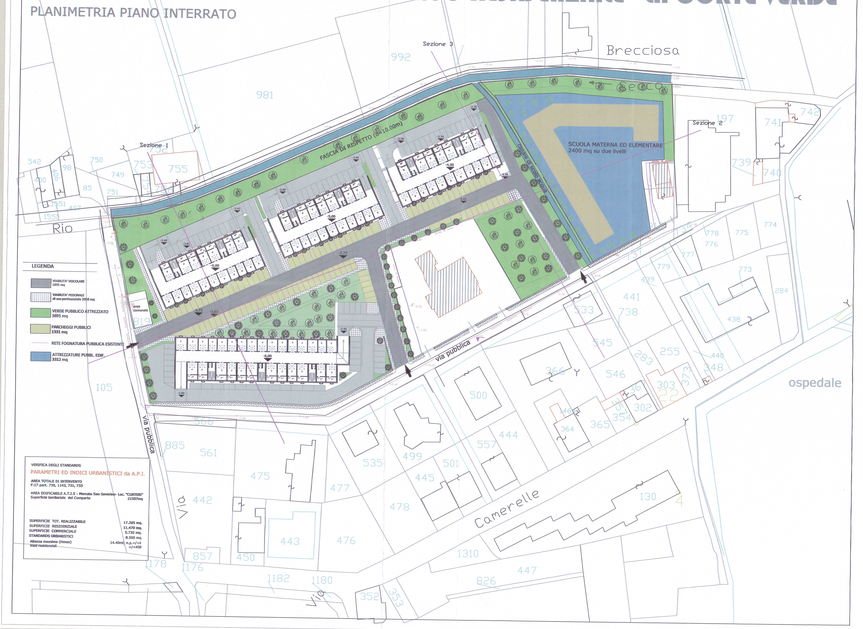

CURTERI -ATI.5 NUOVO COMPLESSO RESIDENZIALE "LA CORTE VERDE"

PLANIMETRIA PIANO TERRA (COMMERCIALE)

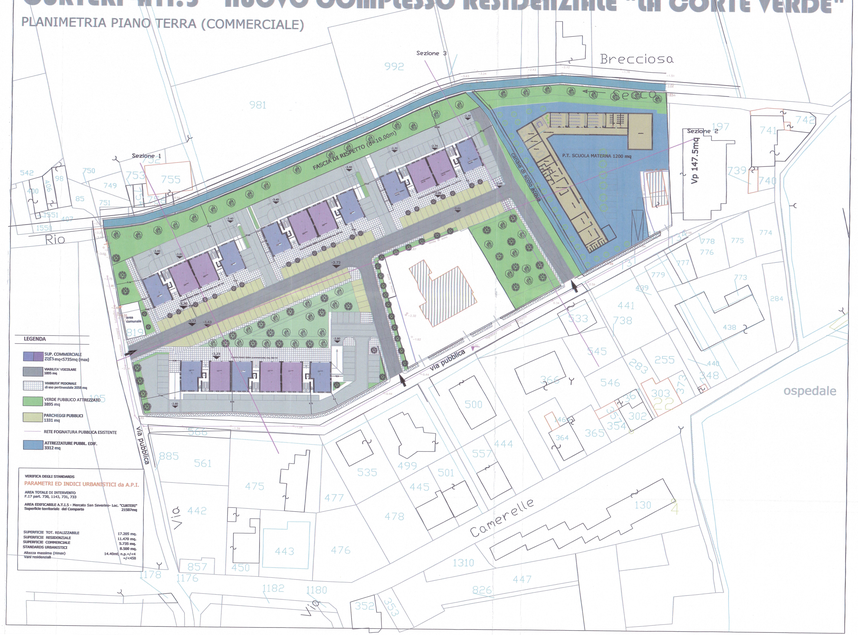

CURTERI -ATI.5 NUOVO COMPLESSO RESIDENZIALE "LA CORTE VERDE"

PLANIMETRIA PIANO TIPO (RESIDENZIALE)

CITTA' DI MERCATO S. SEVERINO

PROVINCIA DI SALERNO

18 MAR. 2019

POSTI IN ARCHIVIO

PIANO URBANISTICO ATTUATIVO A.T.I. - 5 (Curteri)

committenti:

Sig. Felice Lamberti
Sig.ra Angela Gerosano
(eredi Sig.Gino Salvato)
Sig.ra Anna Sarno
Sig. Alfonso Fenza
Sig.ra Immacolata Rispo
Sig.Stefano e Mirko Picarelli

progettisti:

Arch. Francesco Saverio Coppola

Ing. Anna Aragiero

Ing. Saverio Coppola

Ing. Mariano D. Tipaldi

ORDINE DEGLI INGEGNERI DELLA PROVINCIA DI SALERNO

ELABORATI DI PROGETTO

TAV. n° **6**

P.U.A.

Schemi quotati planimetrici ed altimetrici con le nuove destinazioni d'uso delle aree e degli immobili

Scala 1:500

data: Marzo 2018