


CALCOLO "STANDARDS URBANISTICI" DA CEDERE



LEGENDA (STANDARDS URBANISTICI) = 8538 mq > 8500 mq (min)

Vp	Superficie Verde Pubbico 3895 mq	Pp	Superficie parcheggio Pubbico 1331 mq	area per Attrezzature pubbliche edificate 3312 mq Tot.	strada privata ad uso pubblico 180 mq
----	-------------------------------------	----	--	---	--

CALCOLO SUP. PERMEABILE

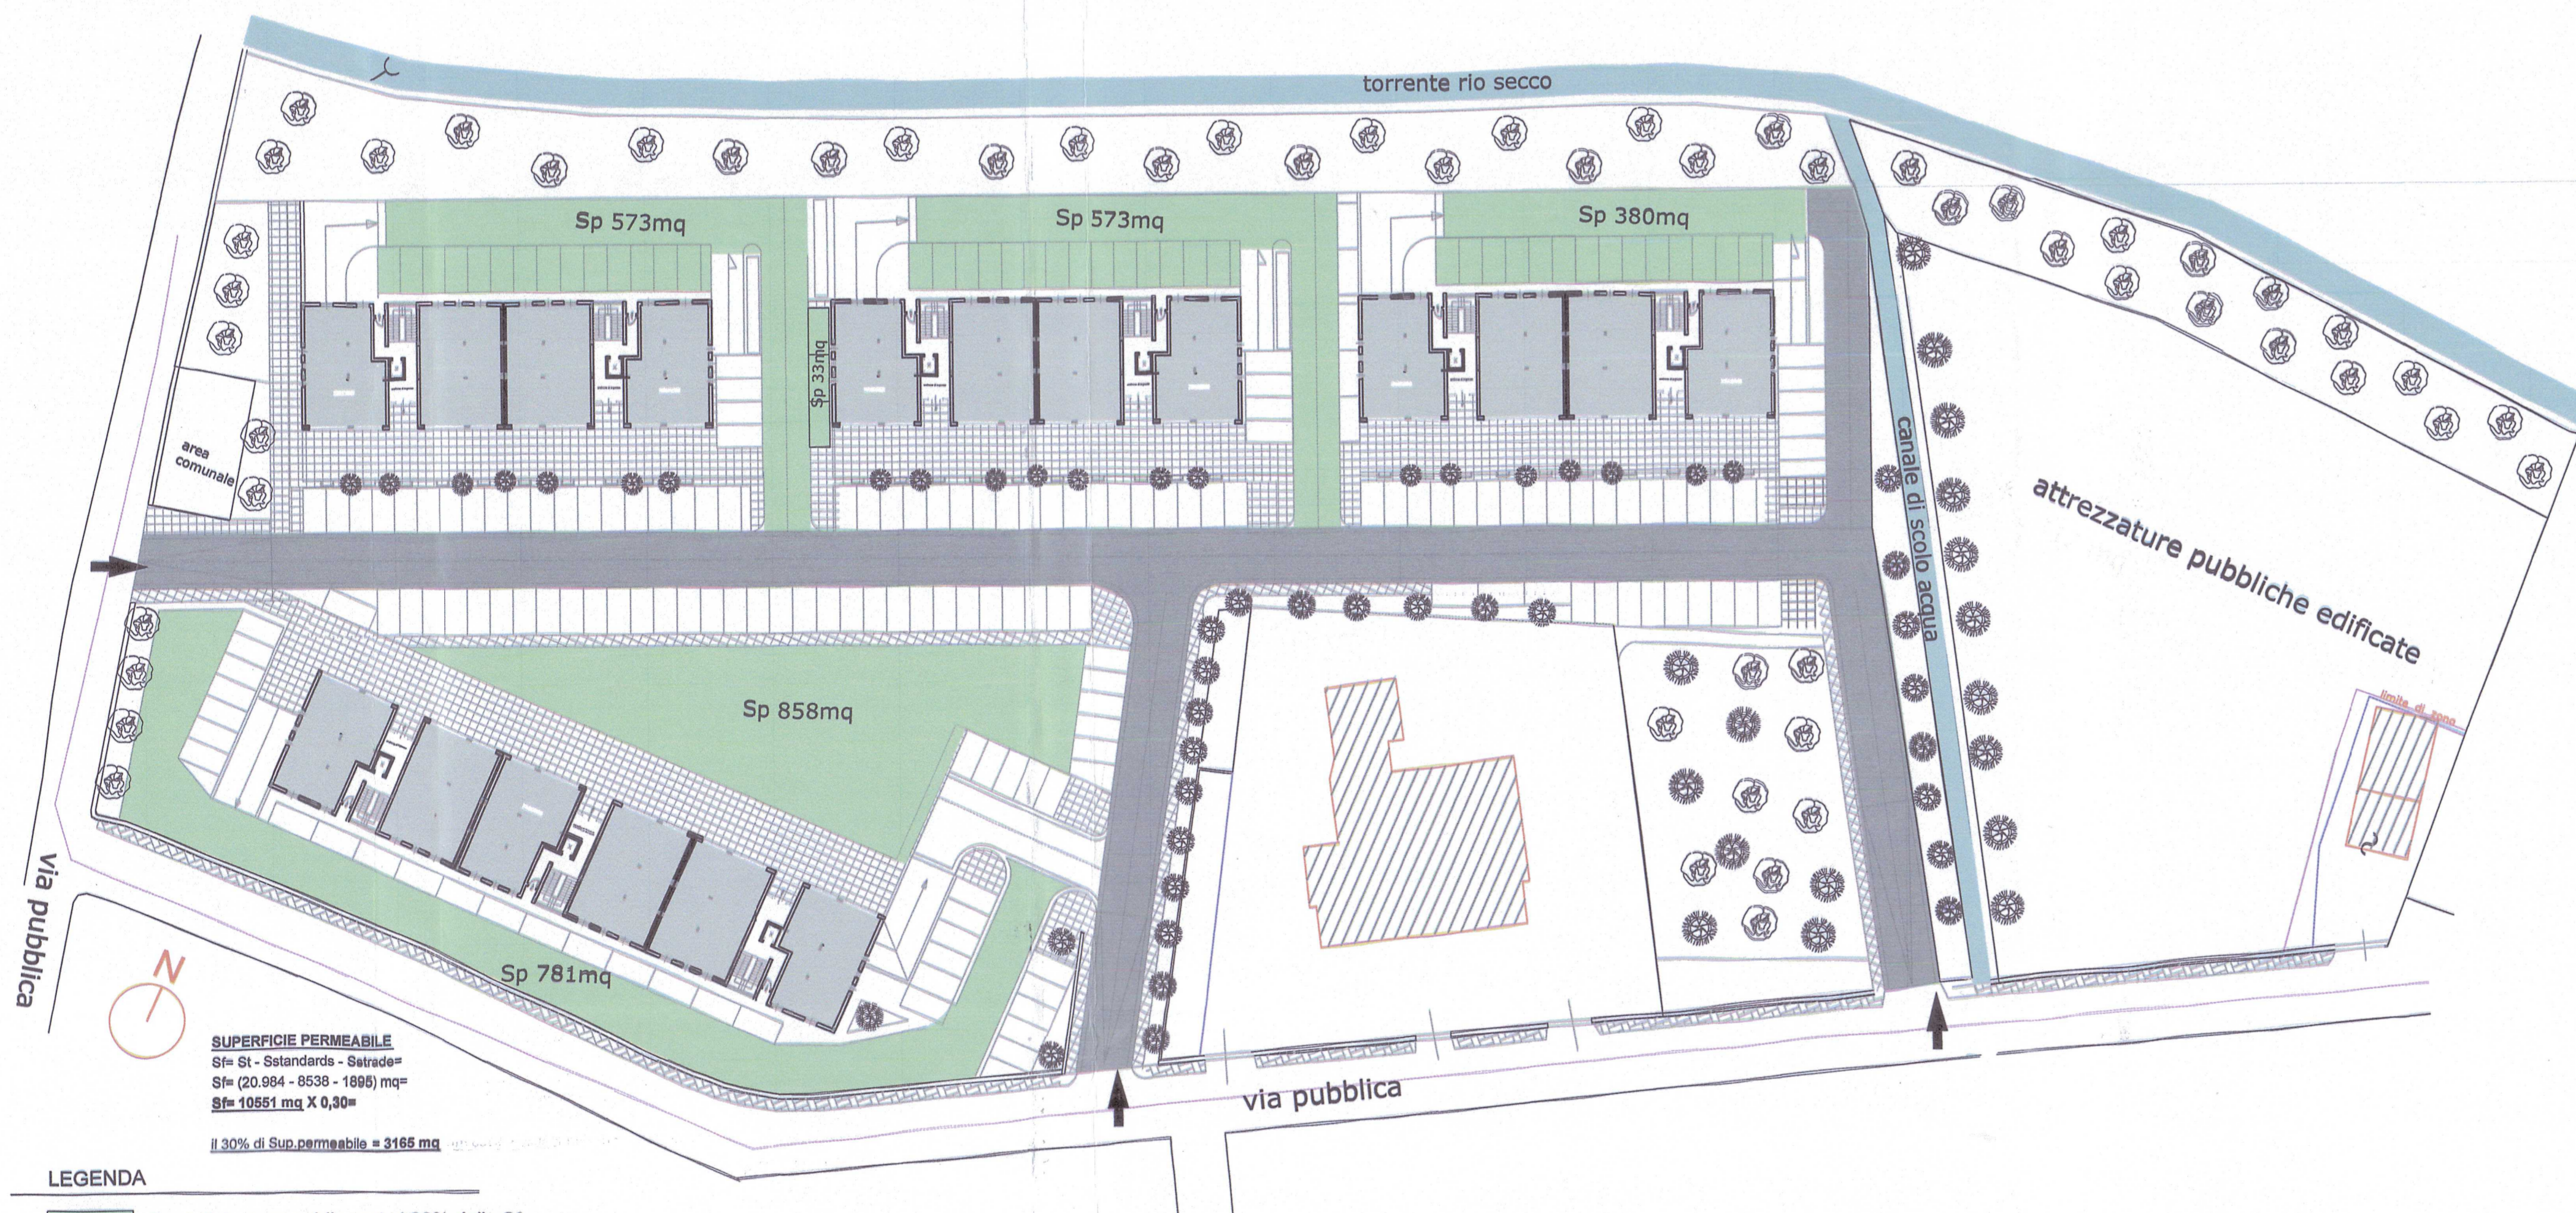

SUPERFICIE PERMEABILE
Sf = Sf - Standard - Strade
Sf = (20.984 - 8538 - 1888) mq
Sf = 10551 mq X 0,30 =

Il 30% di Sup permeabile = 3165 mq

LEGENDA

Sp	Superficie permeabile pari al 30% della Sf (573+573 380+858+781+ 33)mq = 3165 mq > 3165 mq (min)
----	---



Comune di Mercato S. Severino
18 MAR. 2019
POS IN ARRIVO

CITTA' DI MERCATO S. SEVERINO

PROVINCIA DI SALERNO

PIANO URBANISTICO ATTUATIVO A.T.I. - 5 (Curteri)

committenti:

Sig. Felice Lamberti
Sig.ra Angela Genzano
Eredi Sig. Gino Salvati
Sig.ra Anna Sarno
Sig. Alfonso Fenza
Sig.ra Immacolata Rega
Sig. Stefano e Mirko Picarelli

progettisti:

Arch. Francesco Salvati

Ing. Anna Ruggiero

Ing. Saverio Coppola

Ing. Matteo D. Tipaldi

ELABORATI DI PROGETTO

TAV. n°

P.U.A.

Scala 1:500

9
/BIS

CALCOLO E VERIFICA
PARAMETRI URBANISTICI

data:

Novembre 2018